



-AMPLASAMENT STUDIAT

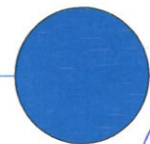


PODUL MEDIEVAL DIN  
CANTALARESTI  
cod LMI VS-II-m-A-06772


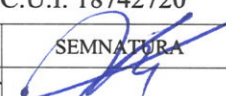
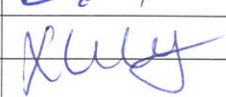



Clasa importanta: IV  
Categoria importanta: D  
Nivelul de stabilitate la foc: IV  
Zona seismica ag=0.30g Tc=0.7  
Zona eoliana: III  
Zona climatica : III


PROIECTANT DE SPECIALITATE: ARHITECTURA		S.C. IDEI XC S.R.L. IASI J22/1119/2017 C.U.I. 37475157		PROIECT NR. 31/2024
VERIFICATOR/EXPERT	NUME	SEMNATURA	CERINTA	REFERAT-EXPERTIZA NR./DATA
 <b>PROIECTANT GENERAL:</b> S.C. IOVICON S.R.L. VASLUI J37/351/2006; C.U.I. 18742720				Beneficiar: SC AGRARCRIS SRL Amplasament: COMUNA STEFAN CEL MARE, JUDETUL VASLUI
PROIECTAT	Arh. CEKA XHAFERR	SEMNATURA	SCARA 1:1000	PROIECT NR. 35/2024
DESENAT	Arh. CEKA XHAFERR	SEMNATURA	DATA: 04/2024	FAZA P.T.
INFIINTAREA UNEI PEPINIERE SILVICE IN COMUNA STEFAN CEL MARE, JUDETUL VASLUI, LA AGRARCRIS SRL				PLANSA NR. A.0
PLAN DE INCADRARE IN ZONA CU MARCAREA TERITORIULUI				

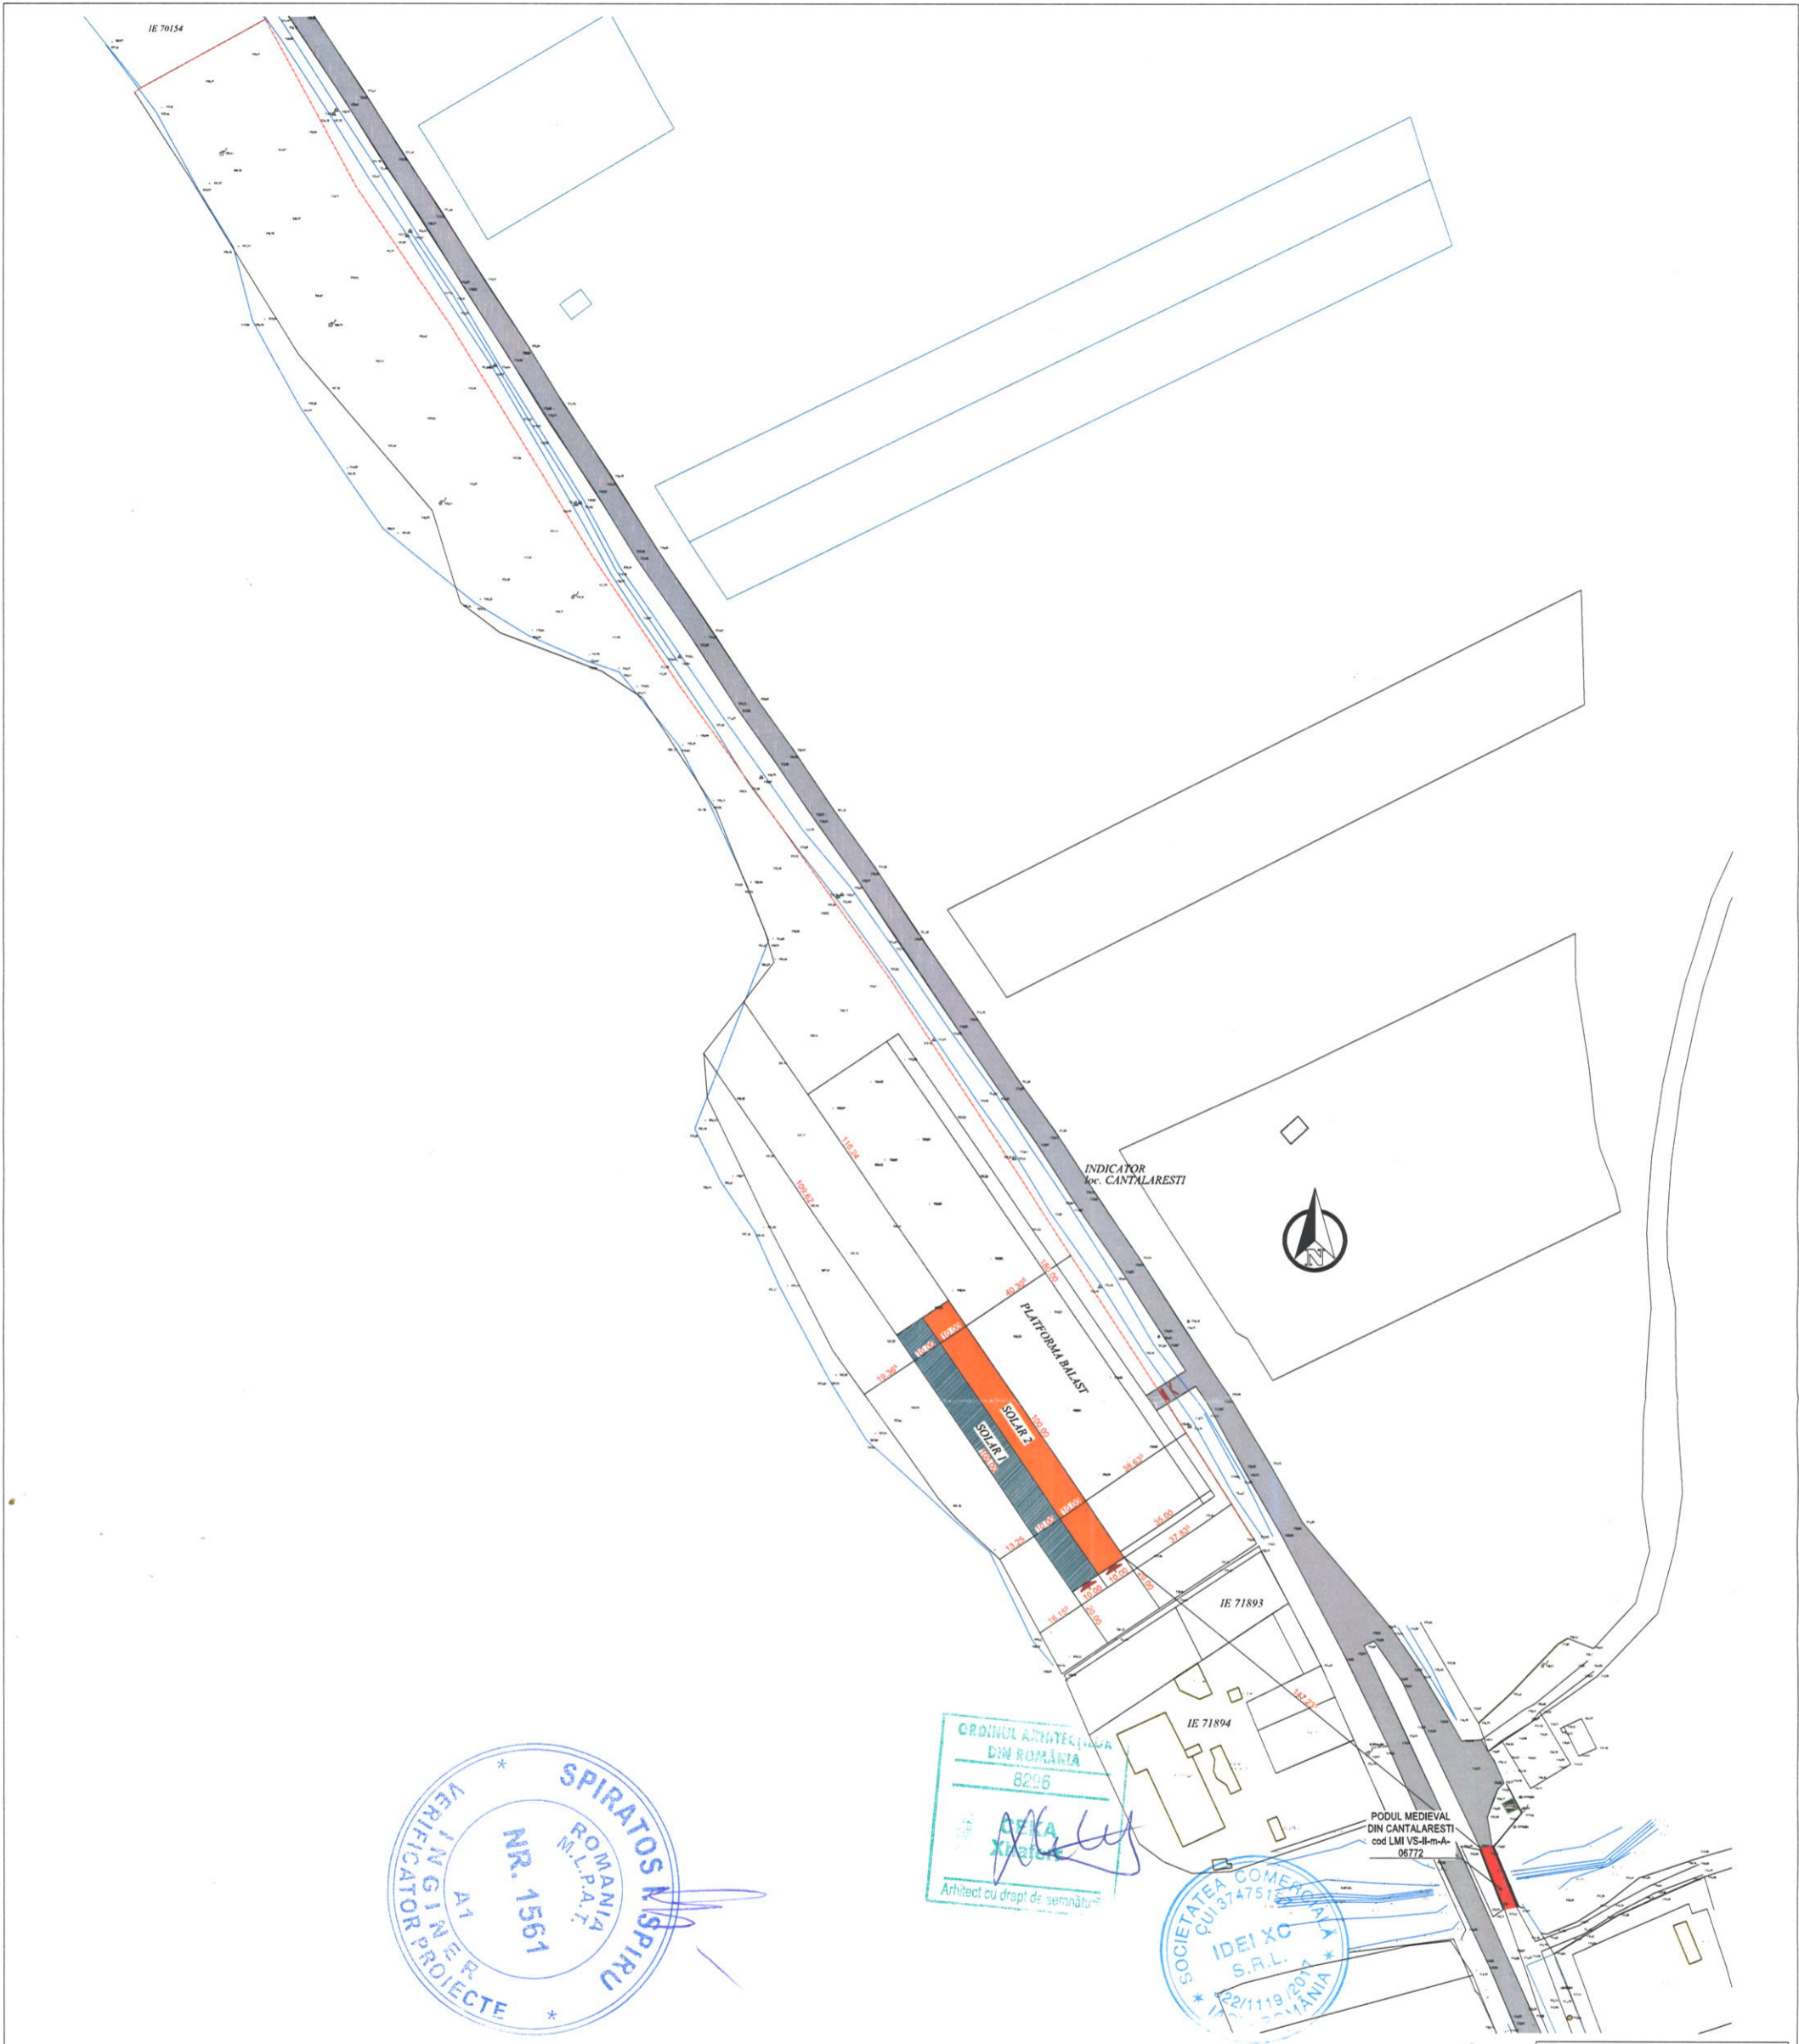

Clasa importanta: IV  
 Categoria importanta: D  
 Nivelul de stabilitate la foc: IV  
 Zona seismica  $a_g=0.30g$   $T_c=0.7$   
 Zona eoliana: III  
 Zona climatica : III

<b>PROIECTANT DE SPECIALITATE:</b> ARHITECTURA		S.C. IDEI XC S.R.L. IASI J22/1119/2017 C.U.I. 37475157		PROIECT NR. 31/2024	
VERIFICATOR/EXPERT	NUME	SEMNTURA	CERINTA	REFERAT-EXPERTIZA NR./DATA	
 <b>PROIECTANT GENERAL:</b> S.C. IOVICON S.R.L. VASLUI J37/351/2006; C.U.I. 18742720			Beneficiar: SC AGRARCRIS SRL Amplasament: COMUNA STEFAN CEL MARE, JUDETUL VASLUI		PROIECT NR. 35/2024
SPECIFICATIE	NUME	SEMNTURA	SCARA 1:2000	INFINTAREA UNEI PEPINIERE SILVICE IN COMUNA STEFAN CEL MARE, JUDETUL VASLUI, LA AGRARCRIS SRL	
SEF PROIECT	Ing. HRITULEAC IONUT		DATA: 04/2024	FAZA P.T.	
PROIECTAT	Arh. CEKA XHAFERR			PLANSĂ NR. A.1	
DESENAT	Arh. CEKA XHAFERR		PLAN DE SITUATIE 1		



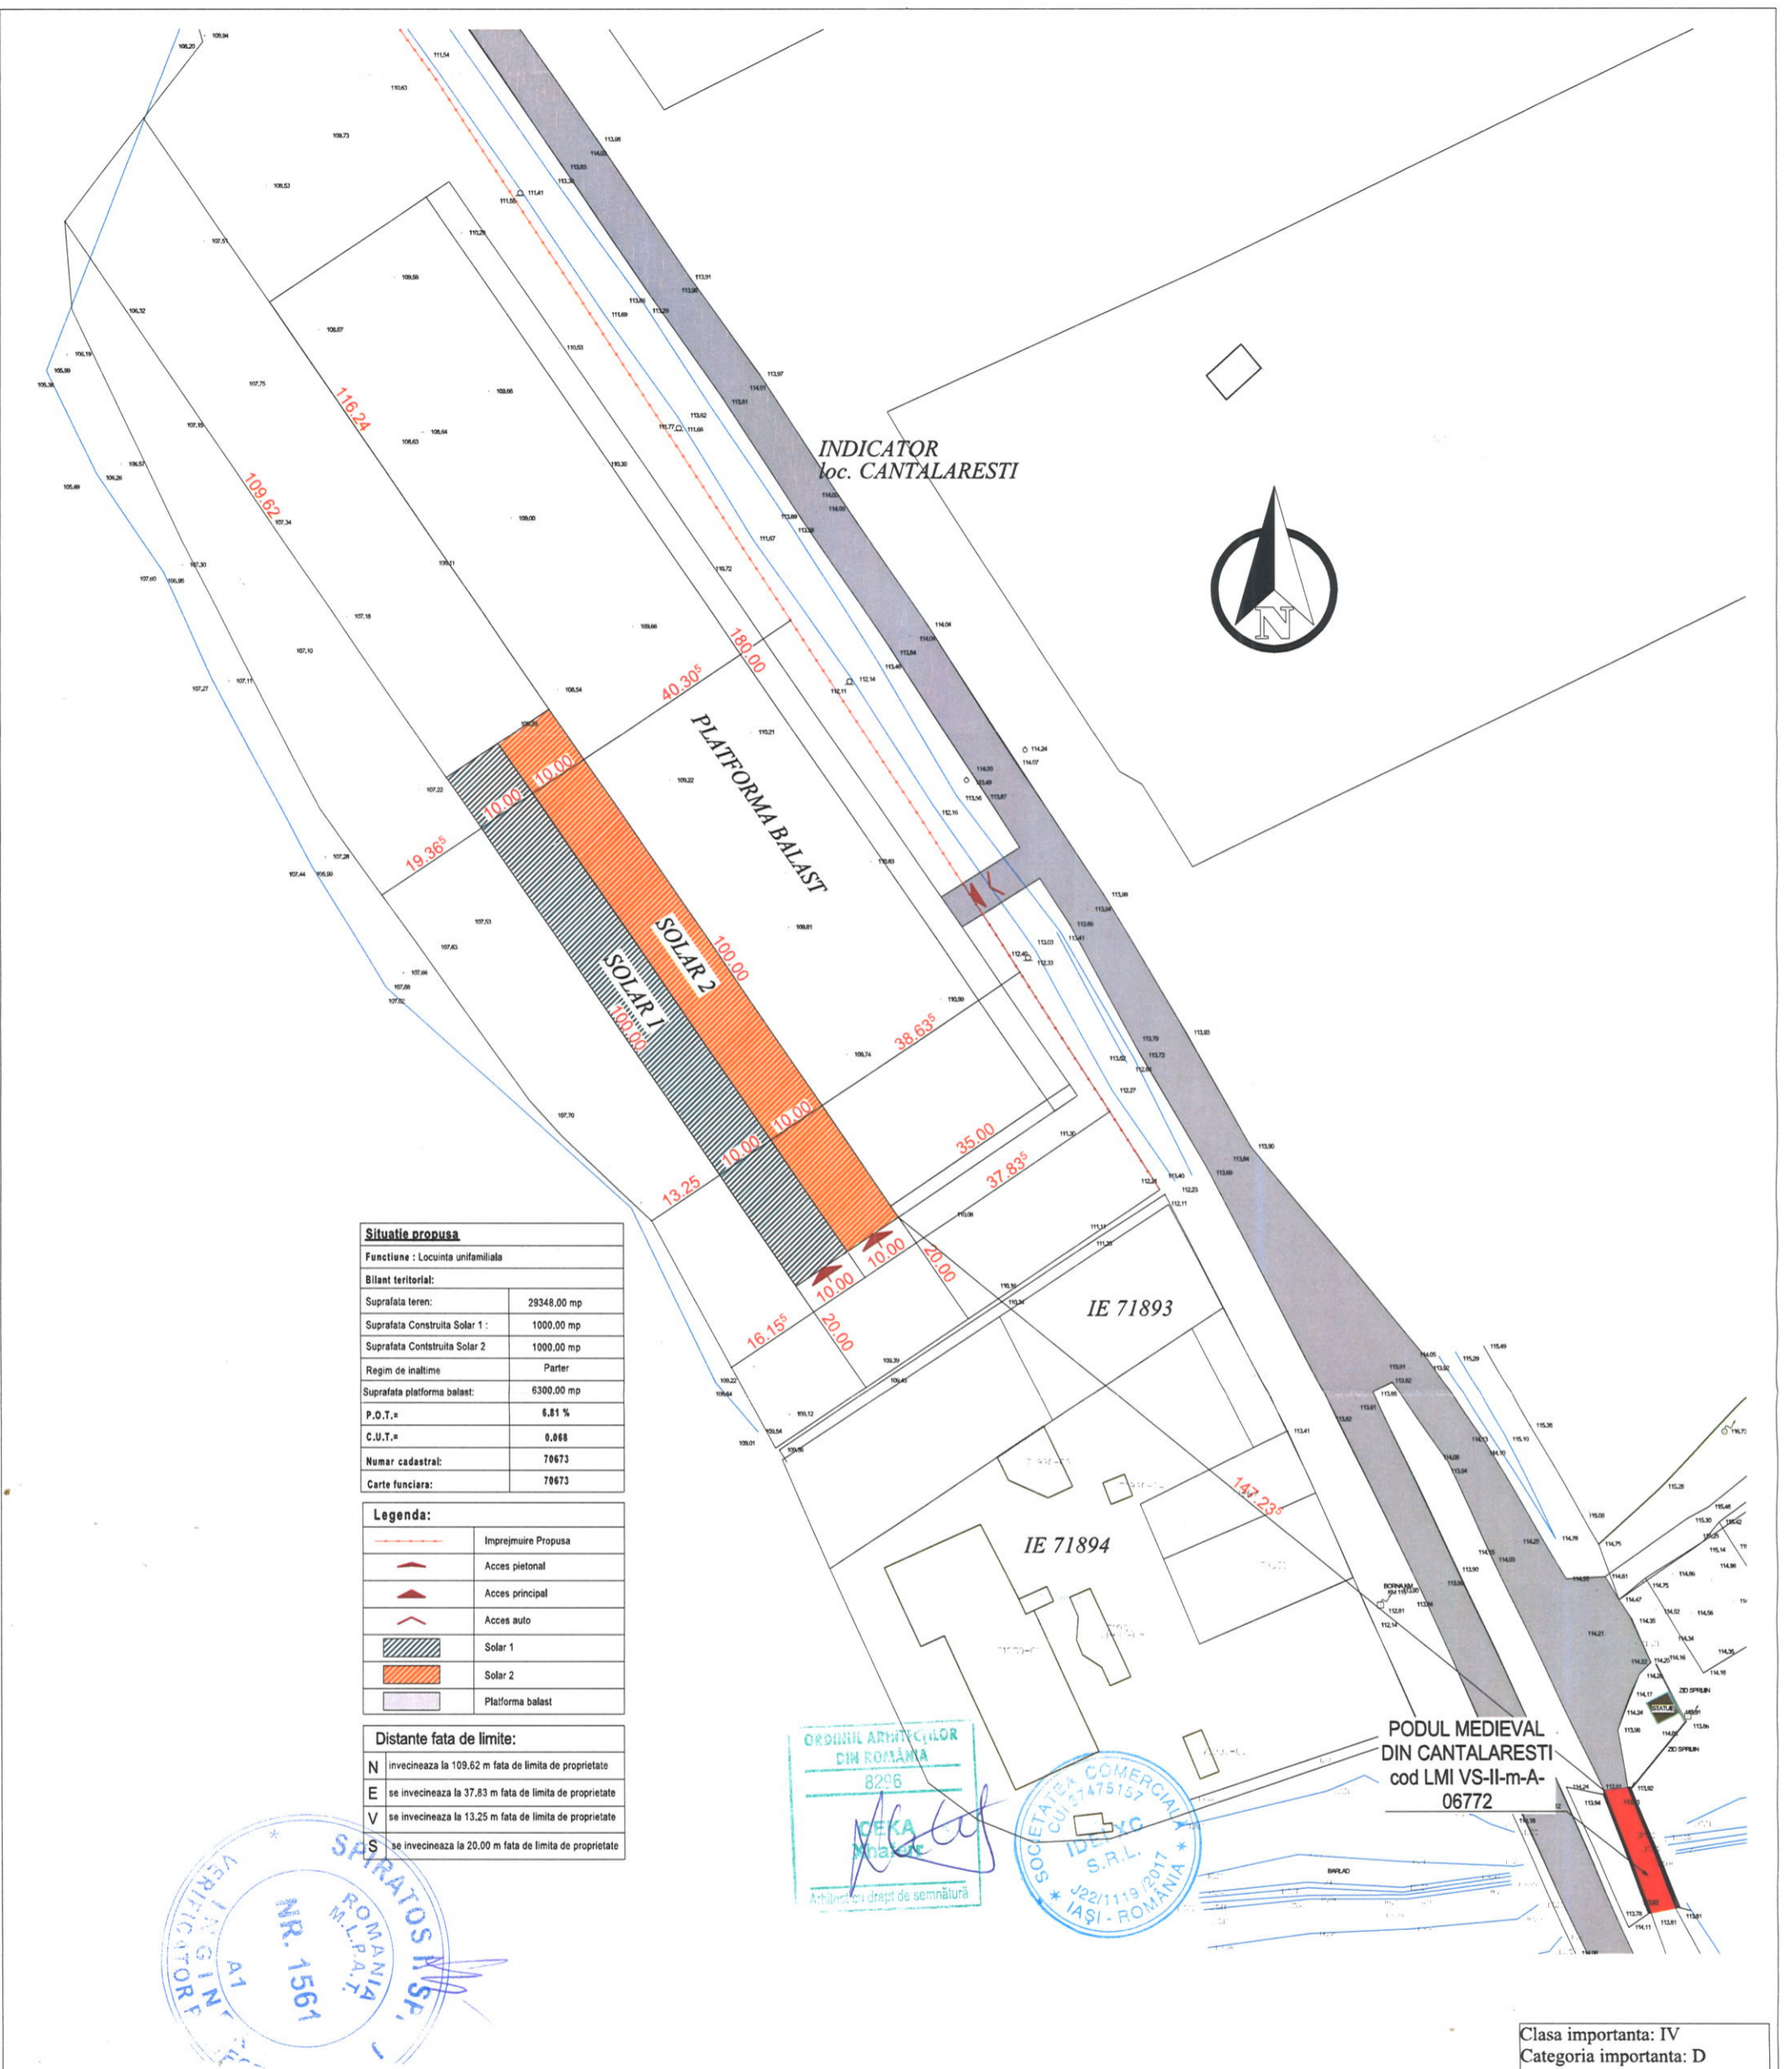

**Situatie propusa**


Funcțiune : Locuinta unifamiliala	
Bilanț teritorial:	
Suprafata teren:	29348.00 mp
Suprafata Construita Solar 1 :	1000.00 mp
Suprafata Construita Solar 2 :	1000.00 mp
Regim de inaltime	Parter
Suprafata platforma balast:	6300.00 mp
P.O.T.=	6.81 %
C.U.T.=	0.868
Numar cadastral:	70673
Carte funciara:	70673

**Legenda:**

	Imprejmuire Propusa
	Acces pietonal
	Acces principal
	Acces auto
	Solar 1
	Solar 2
	Platforma balast

**Distante fata de limite:**



N	invecineaza la 109.62 m fata de limita de proprietate
E	se invecineaza la 37.83 m fata de limita de proprietate
V	se invecineaza la 13.25 m fata de limita de proprietate
S	se invecineaza la 20.00 m fata de limita de proprietate

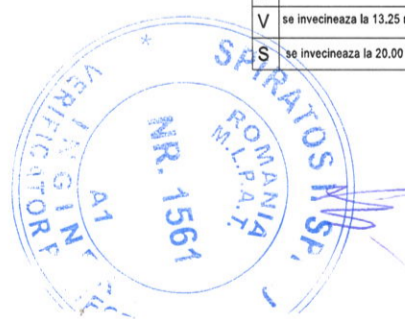

Clasa importanta: IV  
 Categoria importanta: D  
 Nivelul de stabilitate la foc: IV  
 Zona seismica ag=0.30g Tc=0.7  
 Zona coliana: III  
 Zona climatica : III

PROIECTANT DE SPECIALITATE: ARHITECTURA		S.C. IDEI XC S.R.L. IASI J22/1119/2017 C.U.I. 37475157		PROIECT NR. 31/2024	
VERIFICATOR/EXPERT	NUME	SEMNATURA	CERINTA	REFERAT-EXPERTIZA NR./DATA	
			Beneficiar: SC AGRARCRIS SRL Amplasament: COMUNA STEFAN CEL MARE, JUDETUL VASLUI		
<b>PROIECTANT GENERAL:</b> S.C. IOVICON S.R.L. VASLUI J37/351/2006; C.U.I. 18742720			PROIECT NR. 35/2024		
SPECIFICATIE	NUME	SEMNATURA	SCARA 1:1000	INFIINTAREA UNEI PEPINIERE SILVICE IN COMUNA STEFAN CEL MARE, JUDETUL VASLUI, LA AGRARCRIS SRL	
SEF PROIECT	Ing. HRIȚULEAC IONUT			FAZA P.T.	
PROIECTAT	Arh. CEKA XHAFERR		DATA: 04/2024	PLAN DE SITUATIE 2	
DESENAT	Arh. CEKA XHAFERR			PLANSĂ NR. A.2	


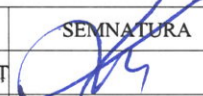


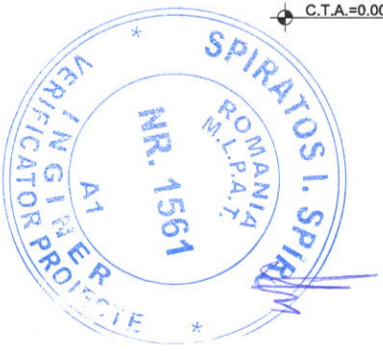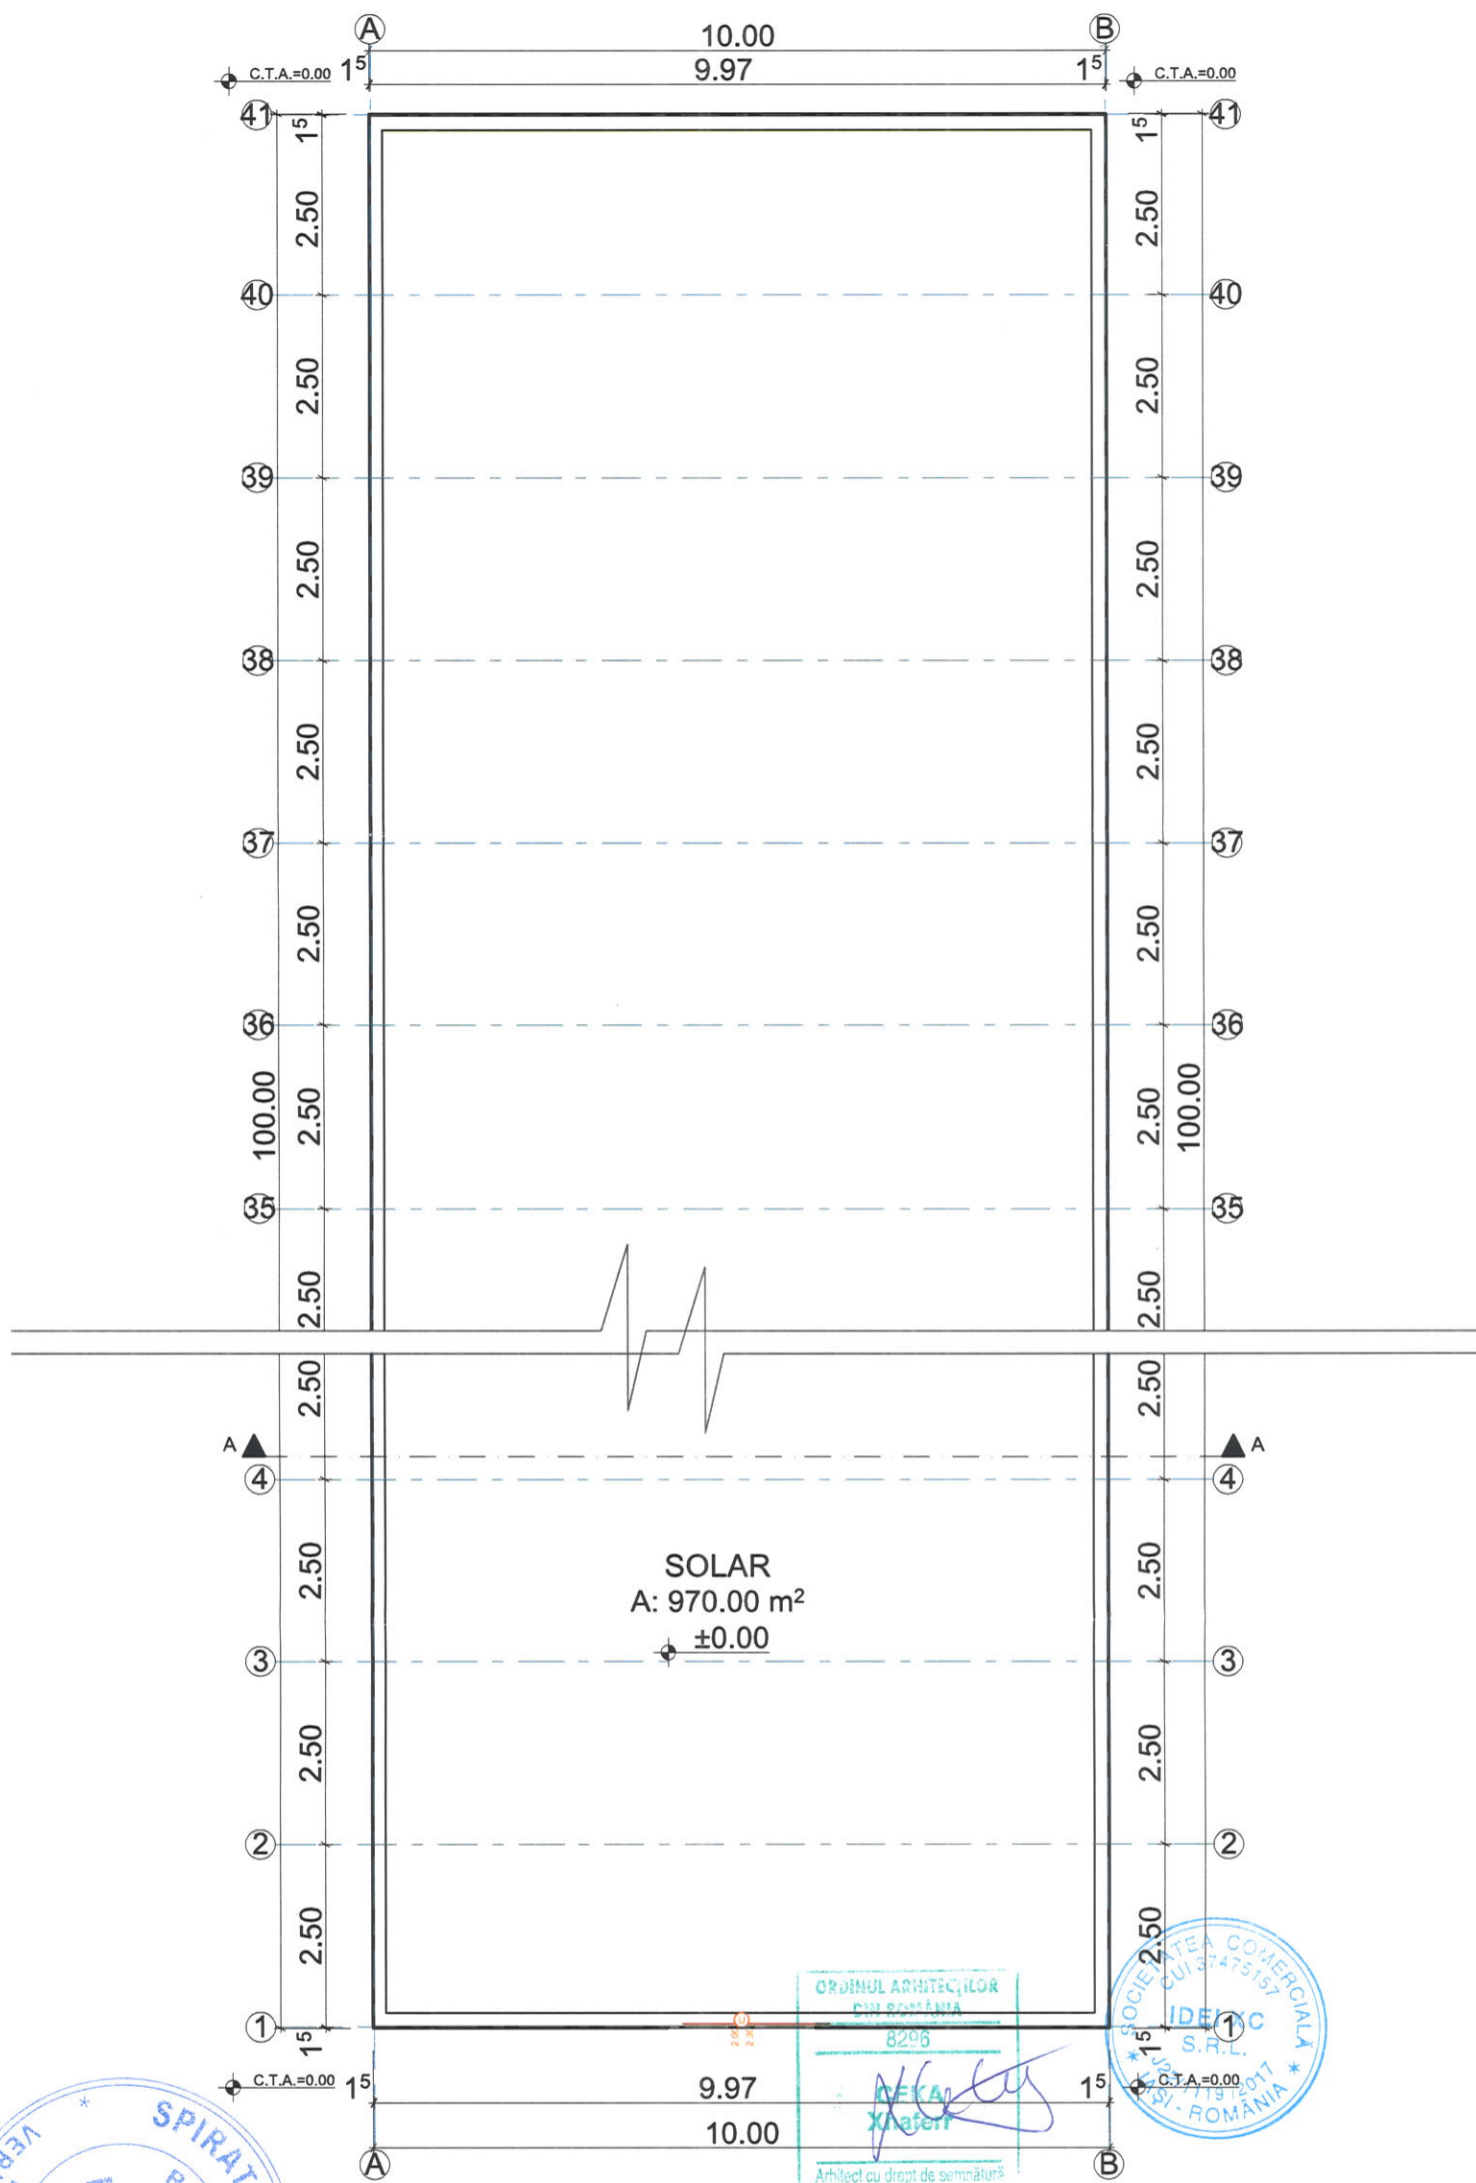
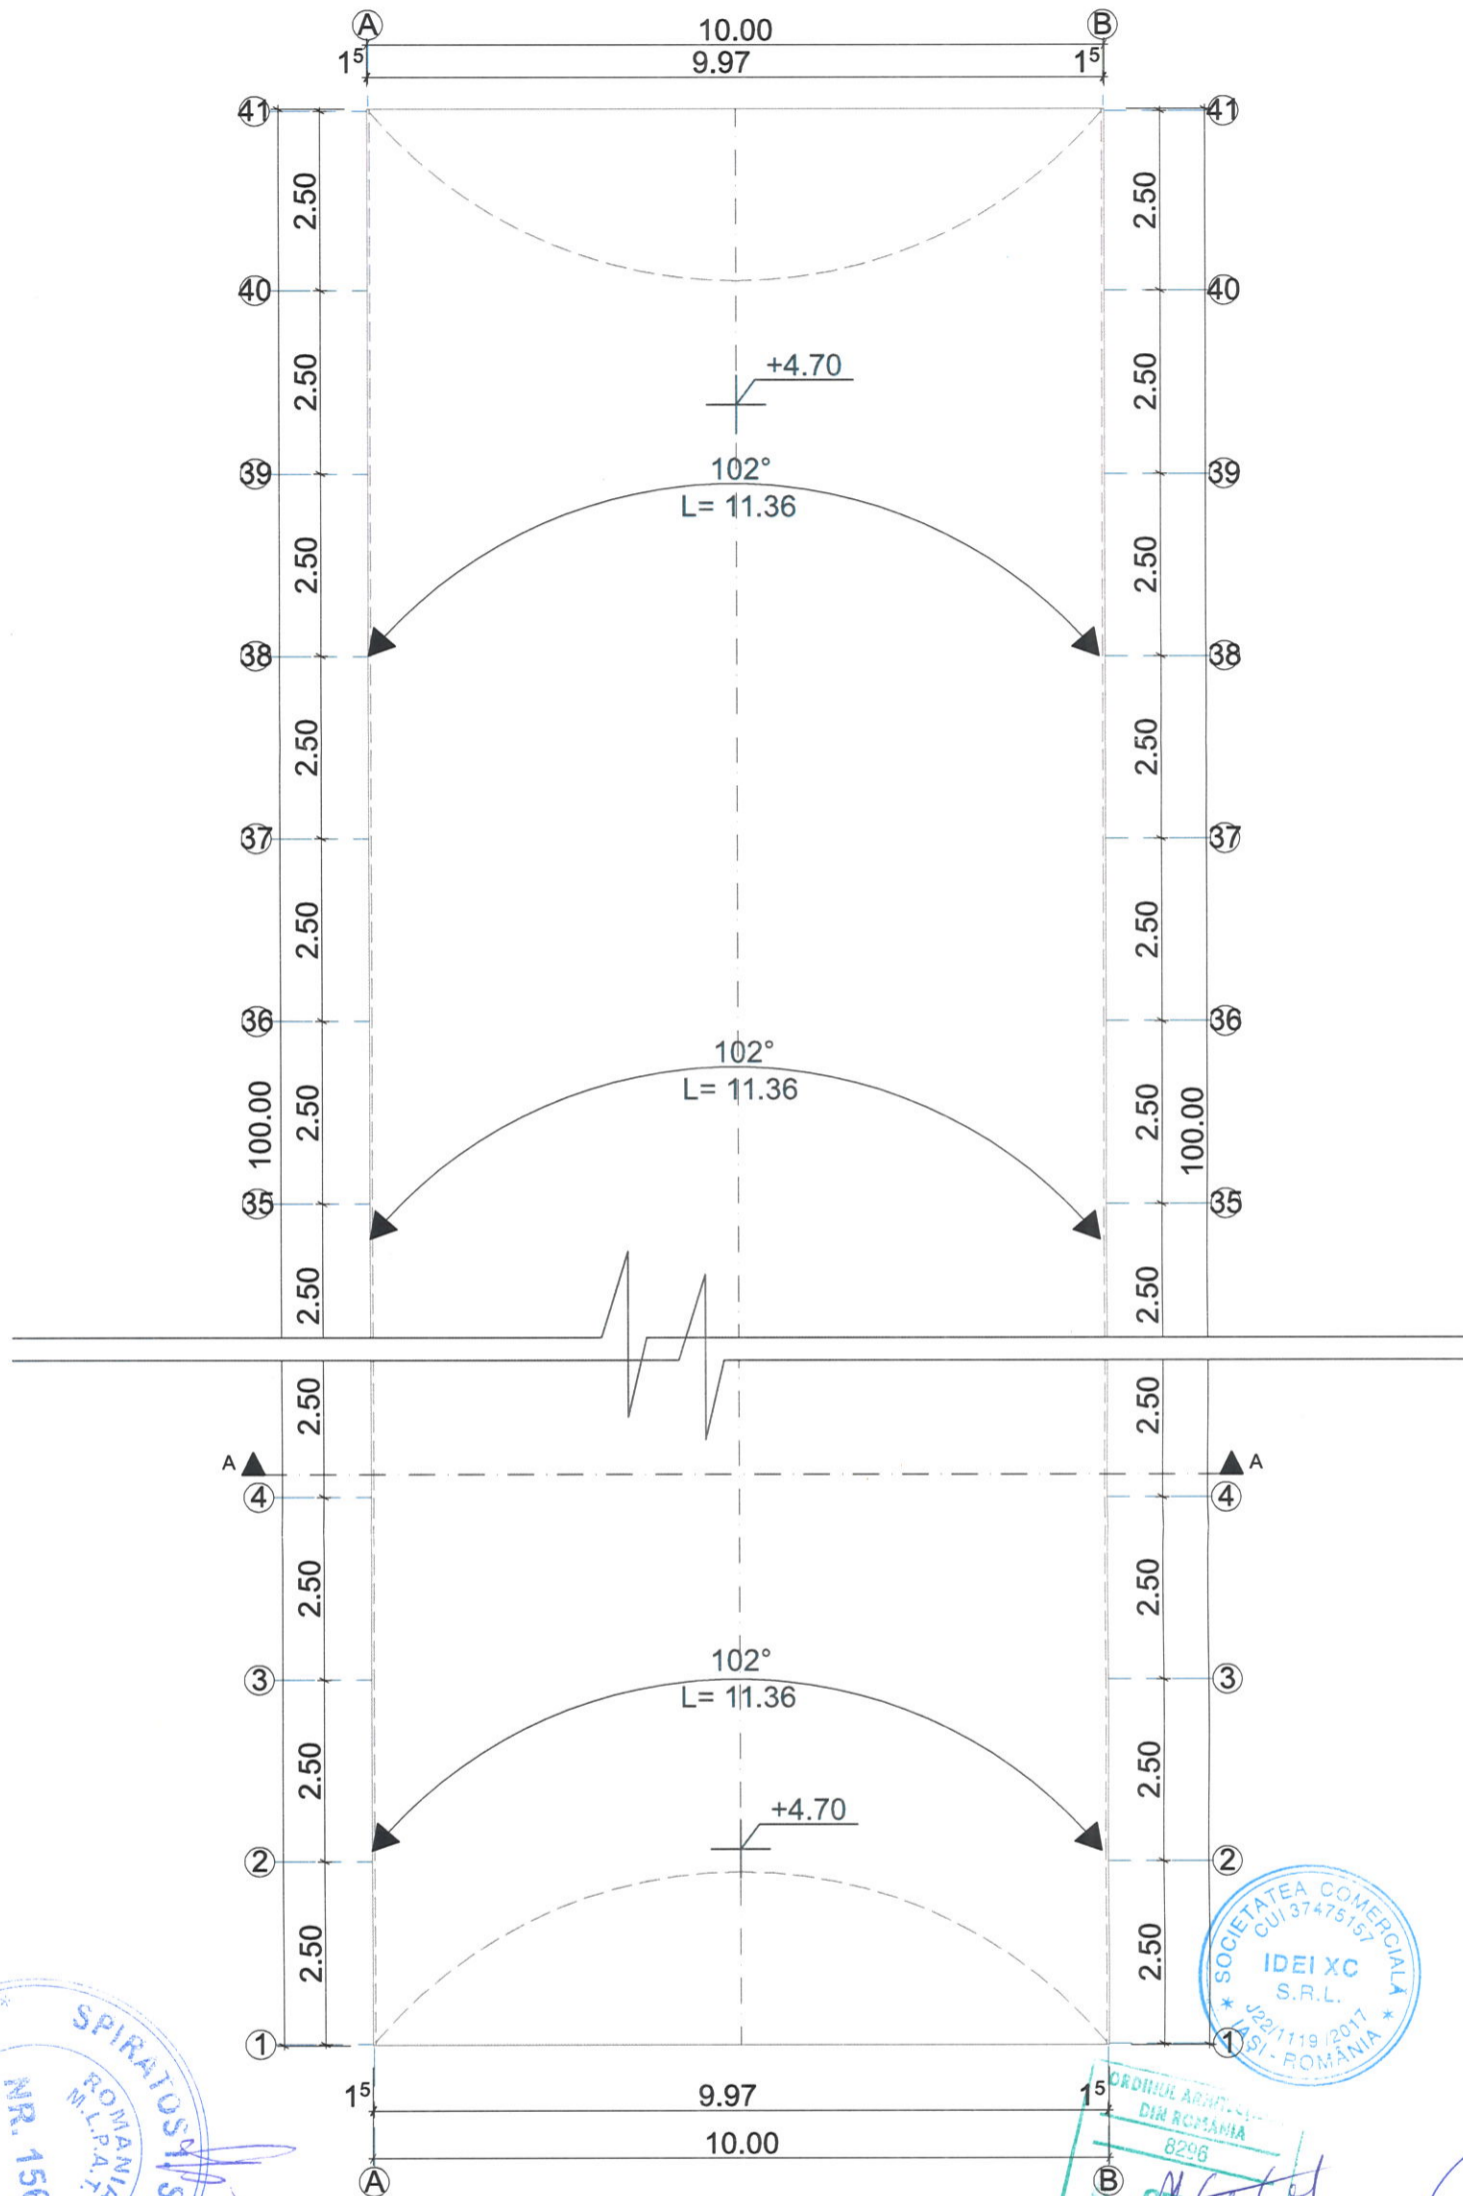


**LEGENDA:**  
 - Structura metalica realizata din teava rotunda din otel E260  
 - Stalpi laterali si arce cu diametru de 60mm cu grosime in perete de 2.5mm respectiv 1.5mm.  
 - Fundatie tip cuzinet din beton armat cu dimensiunile de 40x40x70cm legati cu o grinda perimetrala 20x25cm.  
 - Suprafata solarului este acoperita cu folie triplustratificata de 200 microni, cu etansare in profile din aluminiu cu baghete din PVC.

Sconstruita parter = 1000,00 mp  
 Sutila parter = 970,00 mp

Clasa importanta: IV  
 Categoria importanta: D  
 Nivelul de stabilitate la foc: IV  
 Zona seismica ag=0.30g Tc=0.7  
 Zona eoliana: III  
 Zona climatica : III

<b>PROIECTANT DE SPECIALITATE:</b> ARHITECTURA		S.C. IDEI XC S.R.L. IASI J22/1119/2017 C.U.I. 37475157		PROIECT NR. 31/2024	
VERIFICATOR/EXPERT	NUME	SEMNATURA	CERINTA	REFERAT-EXPERTIZA NR./DATA	
 <b>PROIECTANT GENERAL:</b> S.C. IOVICON S.R.L. VASLUI J37/351/2006; C.U.I. 18742720			Beneficiar: SC AGRARCRIS SRL		PROIECT NR. 35/2024
			Amplasament: COMUNA STEFAN CEL MARE, JUDETUL VASLUI		
SPECIFICATIE	NUME	SEMNATURA	SCARA 1:100	INFIINTAREA UNEI PEPINIERE SILVICE IN COMUNA STEFAN CEL MARE, JUDETUL VASLUI, LA AGRARCRIS SRL	
SEF PROIECT	Ing. HRIȚULEAC IONUȚ			FAZA P.T.	
PROIECTAT	Arh. CEKA XHAFERR		DATA: 04/2023	PLAN PARTER SOLAR 1/ SOLAR 2	
DESENAT	Arh. CEKA XHAFERR			PLANSĂ NR. A.3	




**SISTEM CONSTRUCTIV:**


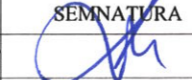
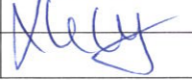
- Sarpanta cu ferme metalice realizata din teava rotunda din otel E260
- Invelitoare cu folie triplustratificata de 200 microni, cu etansare in profile din aluminiu cu baghete din PVC.


Clasa importanta: IV  
 Categoria importanta: D  
 Nivelul de stabilitate la foc: IV  
 Zona seismica ag=0.30g Tc=0.7  
 Zona eoliana: III  
 Zona climatica : III

<b>PROIECTANT DE SPECIALITATE:</b> ARHITECTURA		S.C. IDEI XC S.R.L. IASI J22/1119/2017 C.U.I. 37475157		PROIECT NR. 31/2024	
VERIFICATOR/EXPERT	NUME	SEMNATURA	CERINTA	REFERAT-EXPERTIZA NR./DATA	
			<b>PROIECTANT GENERAL:</b> S.C. IOVICON S.R.L. VASLUI J37/351/2006; C.U.I. 18742720		
Beneficiar: SC AGRARCRIS SRL			Amplasament: COMUNA STEFAN CEL MARE, JUDETUL VASLUI		PROIECT NR. 35/2024
SPECIFICATIE	NUME	SEMNATURA	SCARA 1:100	INIINTAREA UNEI PEPINIERE SILVICE IN COMUNA STEFAN CEL MARE, JUDETUL VASLUI, LA AGRARCRIS SRL	
SEF PROIECT	Ing. HRIȚULEAC IONUȚ			FAZA P.T.	
PROIECTAT	Arh. CEKA XHAFERR		DATA: 04/2023	PLANSĂ NR. A.4	
DESENAT	Arh. CEKA XHAFERR			PLAN INVELITOARE SOLAR 1/ SOLAR 2	

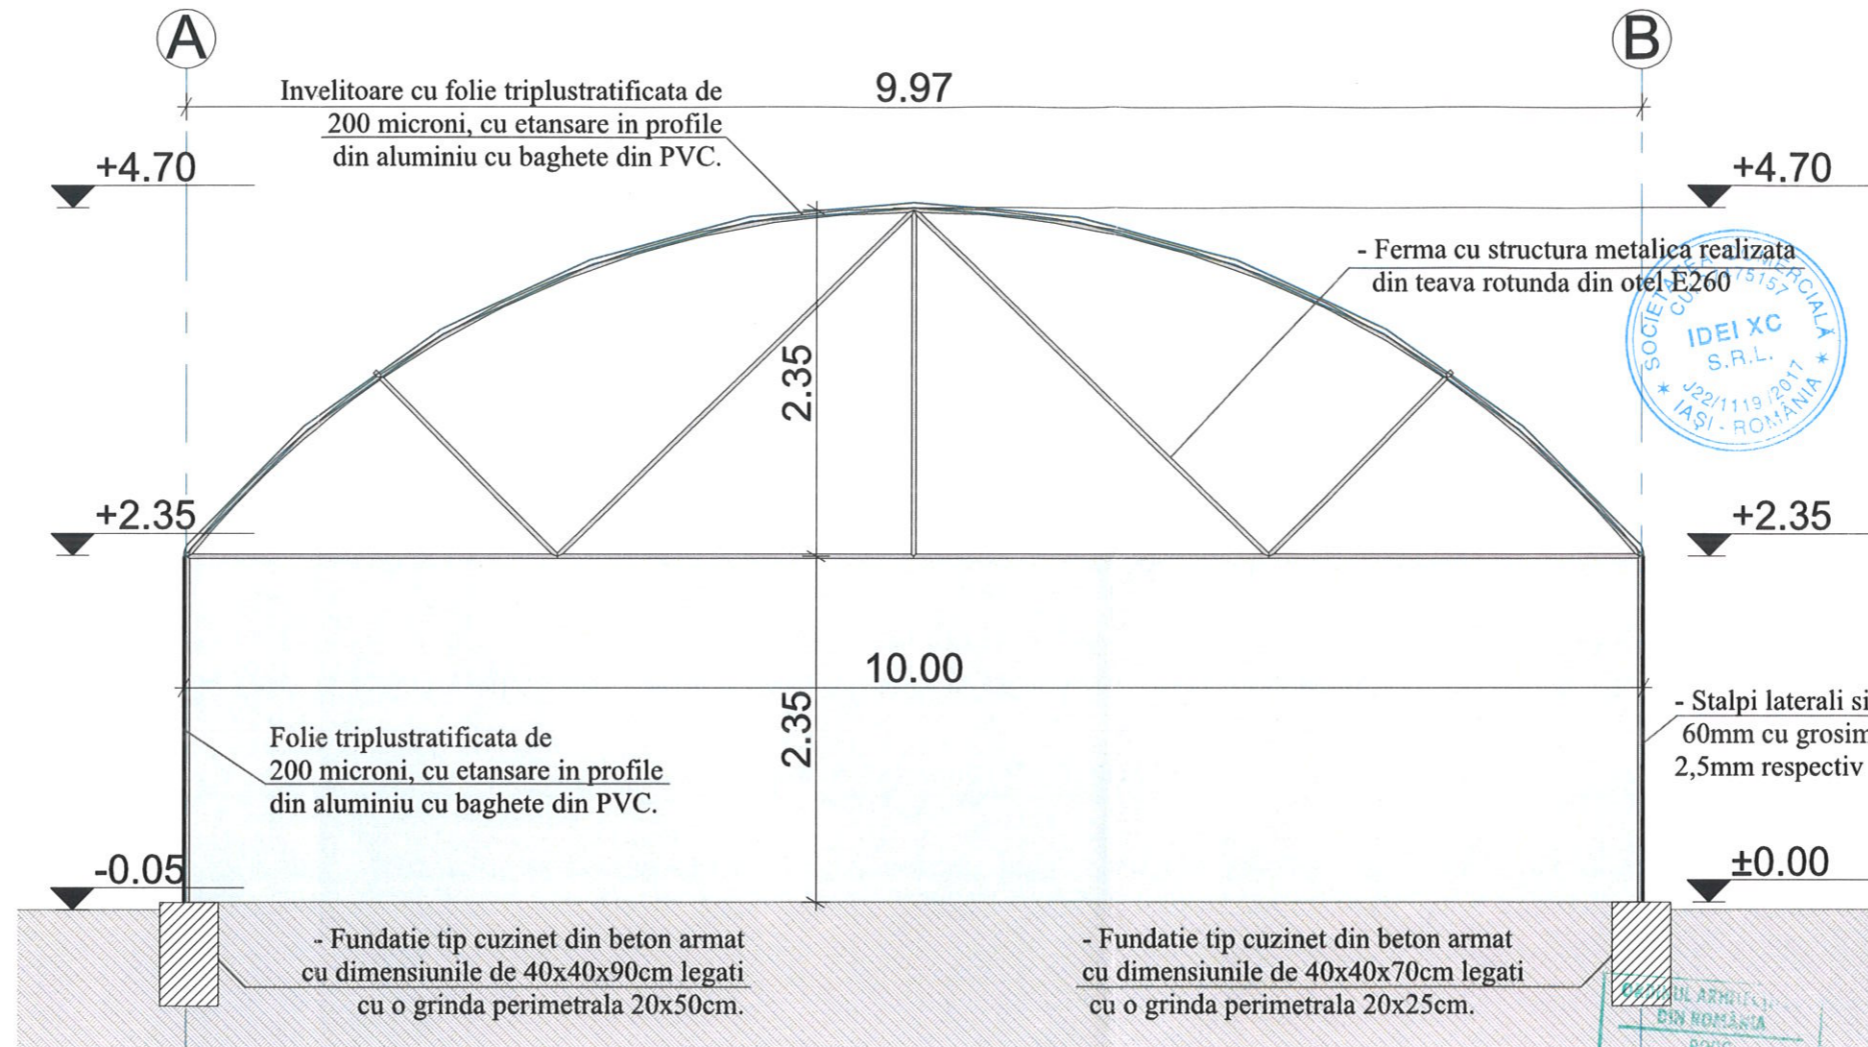

Clasa importanta: IV  
 Categoria importanta: D  
 Nivelul de stabilitate la foc: IV  
 Zona seismica ag=0.30g Tc=0.7  
 Zona eoliana: III  
 Zona climatica : III


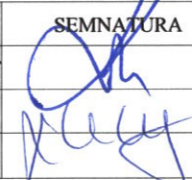
PROIECTANT DE SPECIALITATE: ARHITECTURA		S.C. IDEI XC S.R.L. IASI J22/1119/2017 C.U.I. 37475157		PROIECT NR. 31/2024
VERIFICATOR/EXPERT	NUME	SEMNTURA	CERINTA	REFERAT-EXPERTIZA NR./DATA
 <b>PROIECTANT GENERAL:</b> S.C. IOVICON S.R.L. VASLUI J37/351/2006; C.U.I. 18742720				Beneficiar: SC AGRARCRIS SRL Amplasament: COMUNA STEFAN CEL MARE, JUDETUL VASLUI
SPECIFICATIE	NUME	SEMNTURA	SCARA 1:50	PROIECT NR. 35/2024
SEF PROIECT	Ing. HRIȚULEAC IONUȚ			INIINTAREA UNEI PEPINIERE SILVICE IN COMUNA STEFAN CEL MARE, JUDETUL VASLUI, LA AGRARCRIS SRL
PROIECTAT	Arh. CEKA XHAFERR		DATA: 04/2024	FAZA P.T.
DESENAT	Arh. CEKA XHAFERR		SECTIUNE TRANSVERSALA A- A SOLAR 1 / SOLAR 2	PLANSA NR. A.5

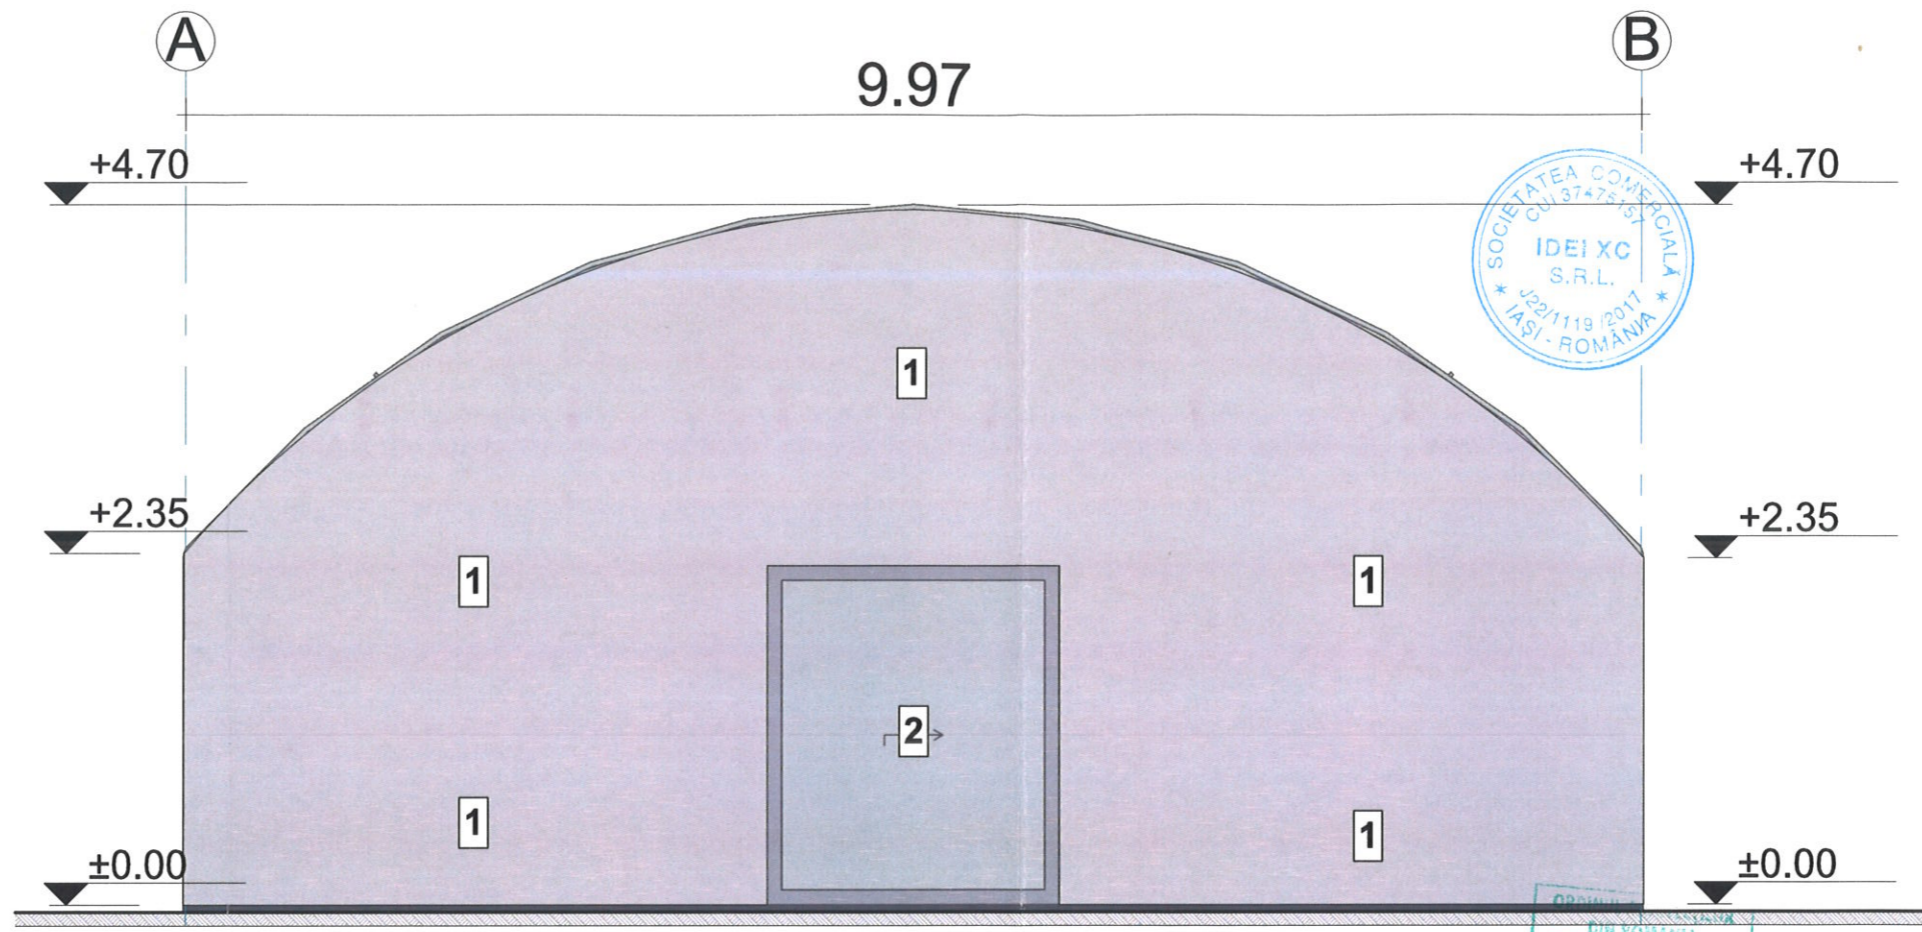


- LEGENDA**
1. Folie triplustratificata de 200 microni, cu etansare in profile din aluminiu cu baghete din PVC.
  2. Usa de acces glisanta cu dimensiunea 2x2.30m



Clasa importanta: IV  
 Categoria importanta: D  
 Nivelul de stabilitate la foc: IV  
 Zona seismica ag=0.30g Tc=0.7  
 Zona eoliana: III  
 Zona climatica : III

PROIECTANT DE SPECIALITATE: ARHITECTURA		S.C. IDEI XC S.R.L. IASI J22/1119/2017 C.U.I. 37475157		PROIECT NR. 31/2024
VERIFICATOR/EXPERT	NUME	SEMNATURA	CERINTA	REFERAT-EXPERTIZA NR./DATA
 <b>PROIECTANT GENERAL:</b> S.C. IOVICON S.R.L. VASLUI J37/351/2006; C.U.I. 18742720				Beneficiar: SC AGRARCRIS SRL Amplasament: COMUNA STEFAN CEL MARE, JUDETUL VASLUI
PROIECTAT	Arh. CEKA XHAFERR	SEMNATURA 	SCARA 1:50	PROIECT NR. 35/2024
DESENAT	Arh. CEKA XHAFERR		DATA: 04/2024	FAZA P.T.
			FATADA PRINCIPALA SOLAR 1/ SOLAR 2	PLANSĂ NR. A.6


### FATADA LATERAL DREAPTA

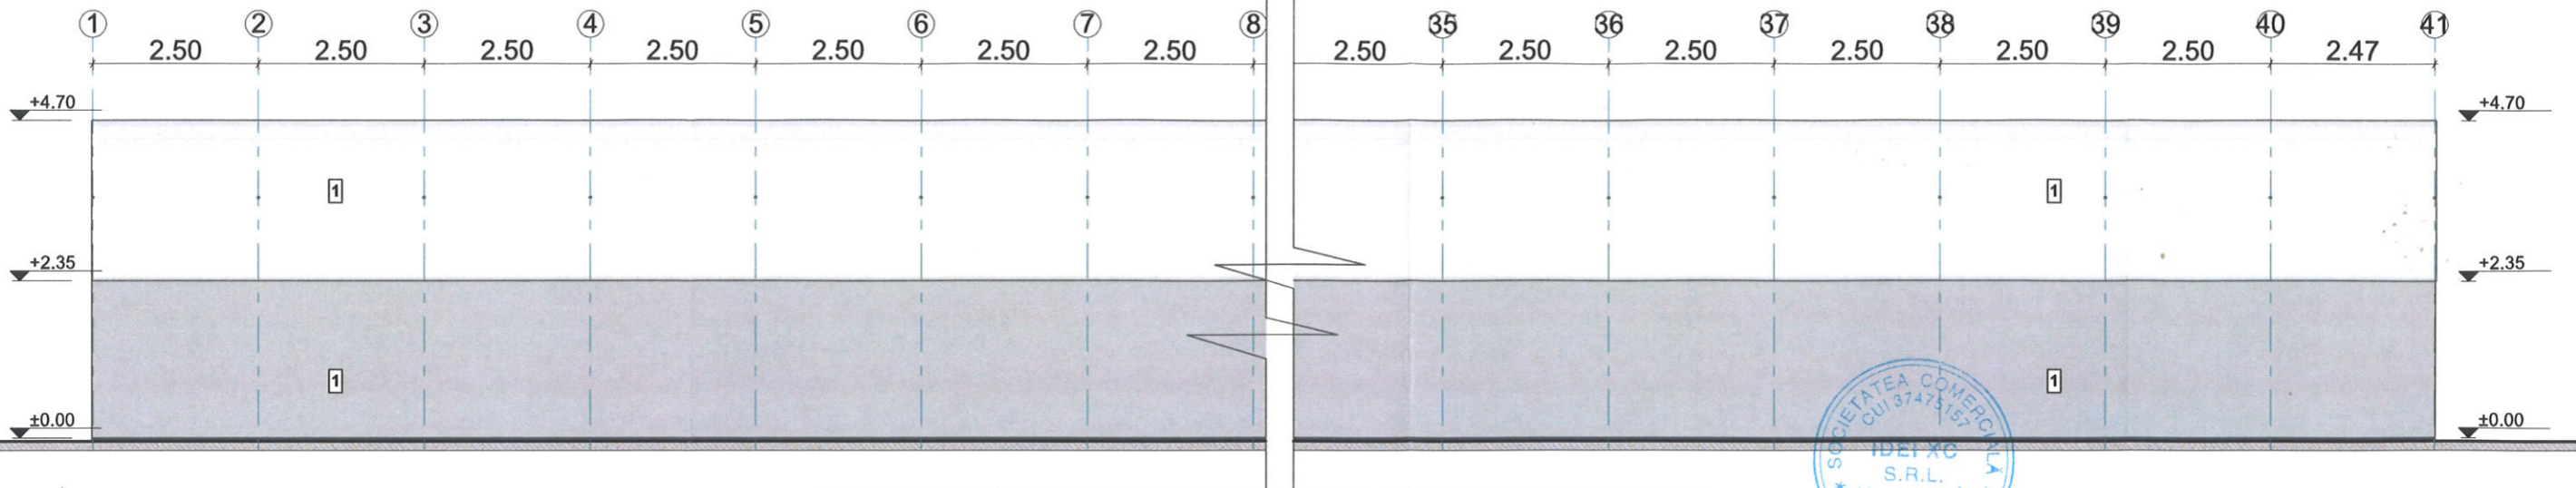

**LEGENDA**


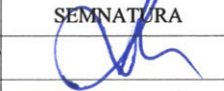
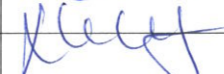
1. Folie triplustratificata de 200 microni, cu etansare in profile din aluminiu cu baghete din PVC.
2. Usa de acces glisanta cu dimensiunea 2x2.30m

### FATADA LATERAL STANGA

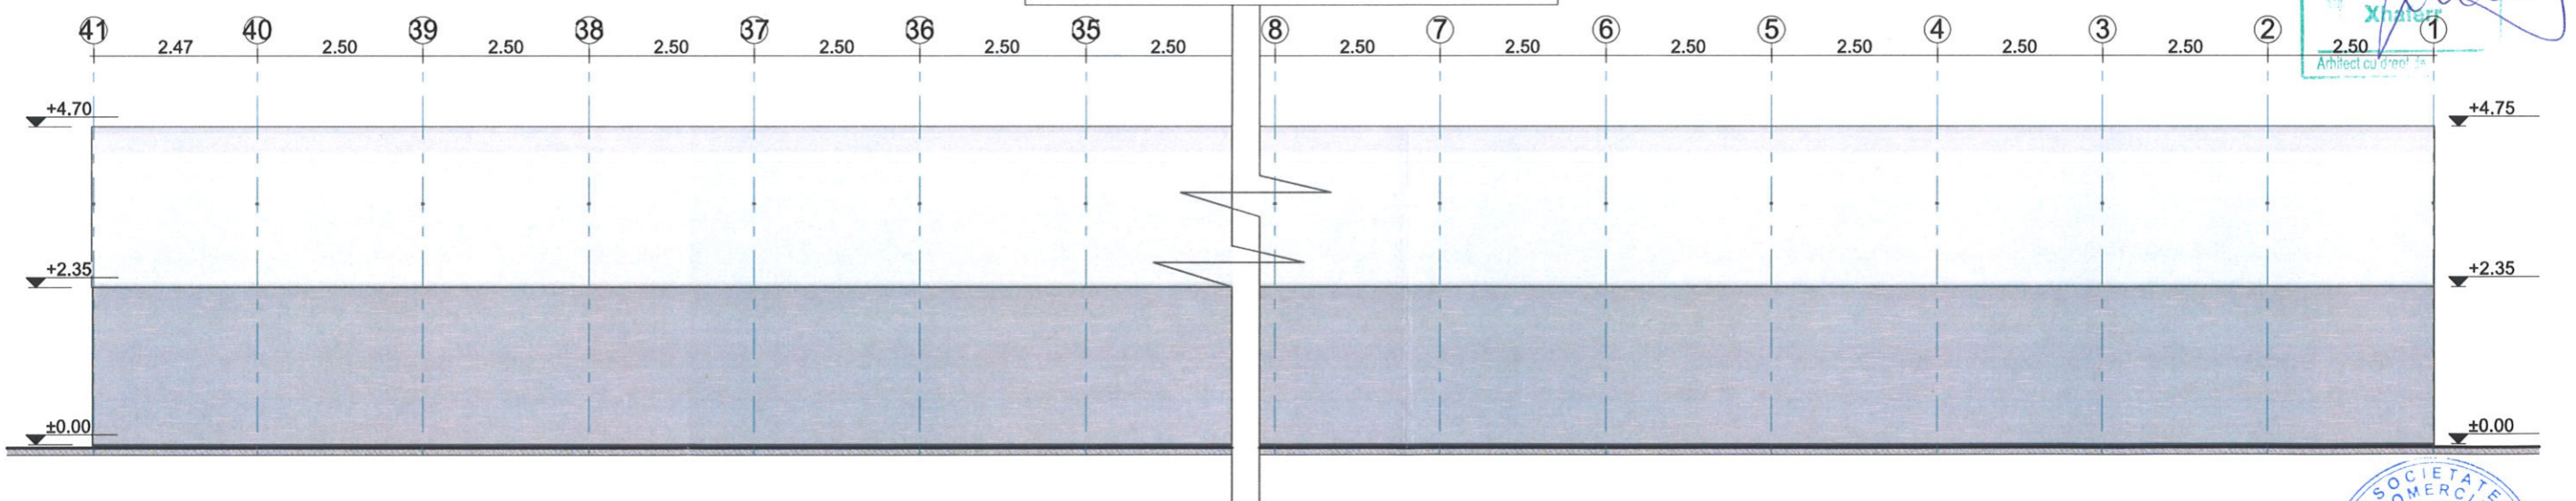


**LEGENDA**

1. Folie triplustratificata de 200 microni, cu etansare in profile din aluminiu cu baghete din PVC.
2. Usa de acces glisanta cu dimensiunea 2x2.30m

<b>PROIECTANT DE SPECIALITATE:</b> ARHITECTURA		S.C. IDEI XC S.R.L. IASI J22/1119/2017 C.U.I. 37475157		<b>PROIECT NR.</b> 31/2024	
<b>VERIFICATOR/EXPERT</b>	NUME	SEMNATURA		<b>CERINTA</b>	
 <p><b>PROIECTANT GENERAL:</b> S.C. IOVICON S.R.L. VASLUI J37/351/2006; C.U.I. 18742720</p>				<b>REFERAT-EXPERTIZA</b> NR./DATA	
<p>Beneficiar: SC AGRARCRIS SRL Amplasament: COMUNA STEFAN CEL MARE, JUDETUL VASLUI</p>				<b>PROIECT NR.</b> 35/2024	
<b>SPECIFICATIE</b>	NUME	SEMNATURA		<b>SCARA</b> 1:100	<b>FAZA</b> P.T.
<b>SEF PROIECT</b>	Ing. HRIȚULEAC IONUȚ				
<b>PROIECTAT</b>	Arh. CEKA XHAFERR			<b>DATA:</b> 04/2024	<b>PLANSĂ NR.</b> A.7
<b>DESENAT</b>	Arh. CEKA XHAFERR				
<p>INIINTAREA UNEI PEPINIERE SILVICE IN COMUNA STEFAN CEL MARE, JUDETUL VASLUI, LA AGRARCRIS SRL</p> <p>FATADA LATERAL DREAPTA / FATADA LATERAL STANGA SOLAR 1/ SOLAR 2</p>					


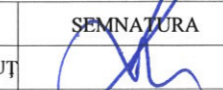
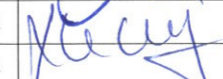

Clasa importanta: IV  
Categoría importanta: D  
Nivelul de stabilitate la foc: IV  
Zona seismică ag=0.30g Tc=0.7  
Zona eoliana: III  
Zona climatică : III

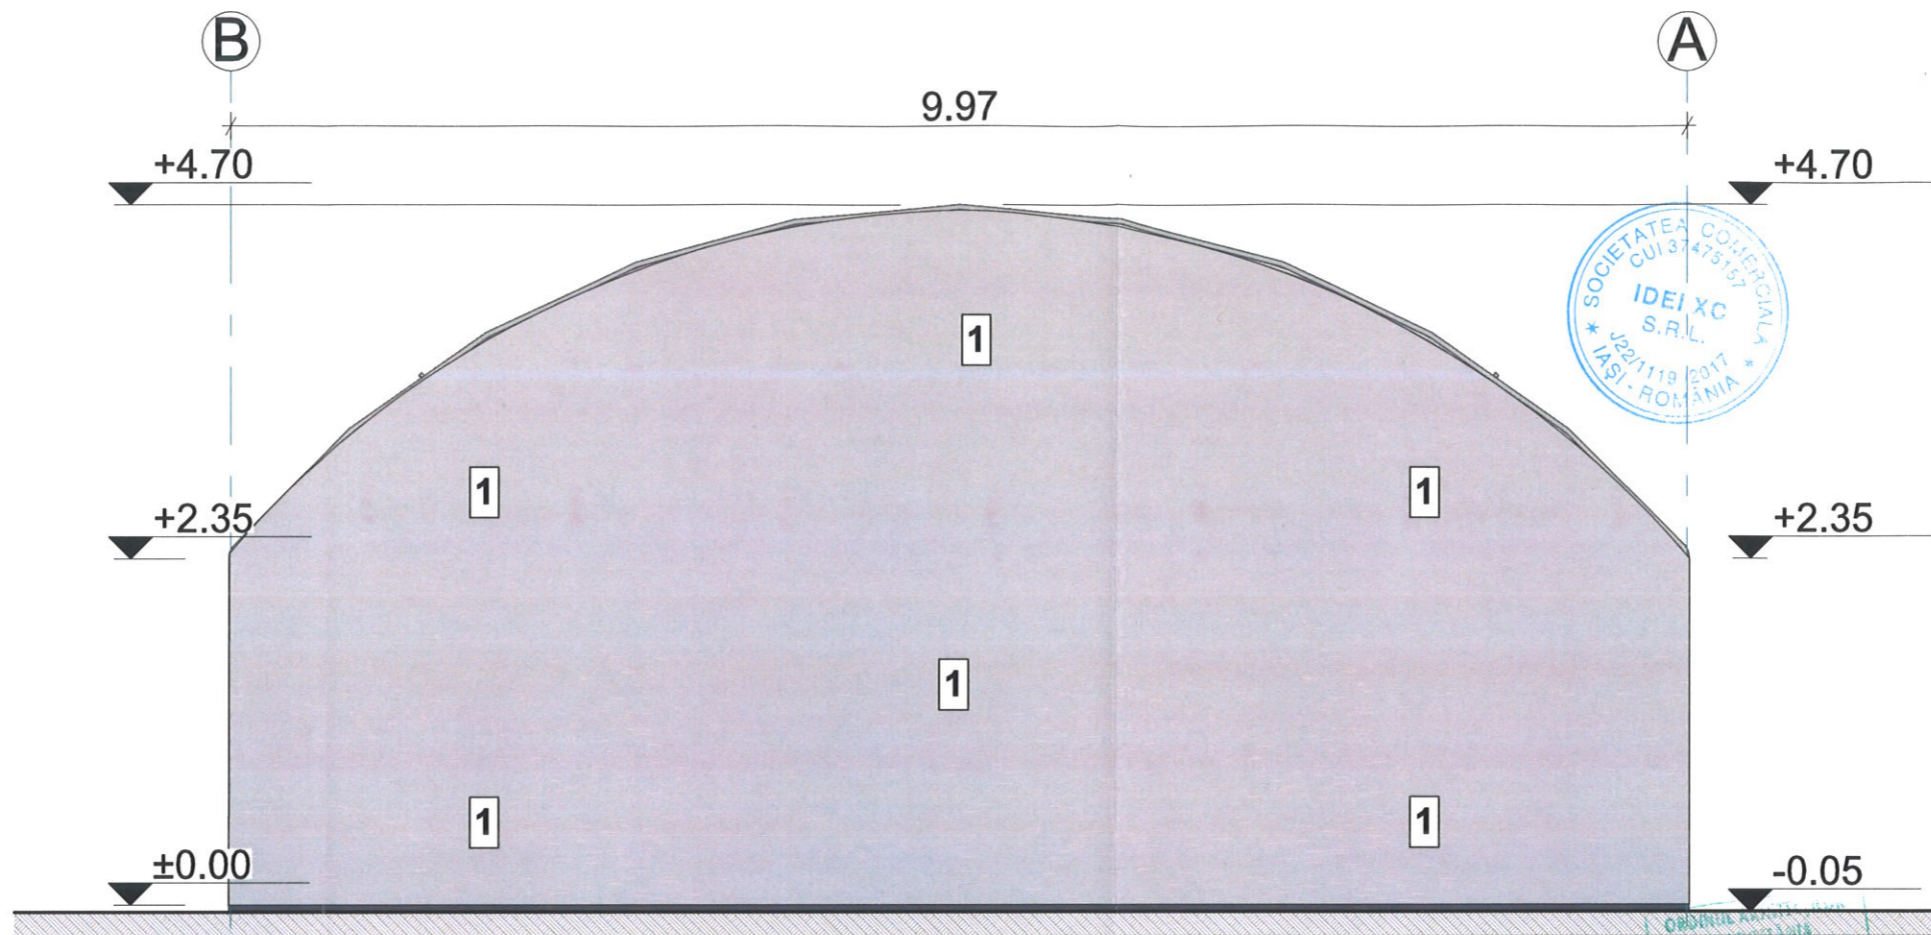


**LEGENDA**


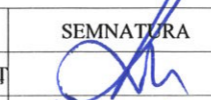
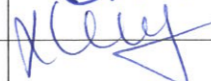
1. Folie triplustratificata de 200 micrometri, cu etansare in profile din aluminiu cu baghete din PVC.
2. Usa de acces glisanta cu dimensiunea 2x2.30m

Clasa importanta: IV  
 Categoria importanta: D  
 Nivelul de stabilitate la foc: IV  
 Zona seismica  $a_g=0.30g$   $T_c=0.7$   
 Zona eoliana: III  
 Zona climatica : III


PROIECTANT DE SPECIALITATE: ARHITECTURA		S.C. IDEI XC S.R.L. IASI J22/1119/2017 C.U.I. 37475157		PROIECT NR. 31/2024	
VERIFICATOR/EXPERT	NUME	SEMNATURA	CERINTA	REFERAT-EXPERTIZA NR./DATA	
			<b>PROIECTANT GENERAL:</b> S.C. IOVICON S.R.L. VASLUI J37/351/2006; C.U.I. 18742720		Beneficiar: SC AGRARCRIS SRL Amplasament: COMUNA STEFAN CEL MARE, JUDETUL VASLUI
SPECIFICATIE	NUME	SEMNATURA	SCARA	INFIINTAREA UNEI PEPINIERE SILVICE IN COMUNA STEFAN CEL MARE, JUDETUL VASLUI, LA AGRARCRIS SRL	
SEF PROIECT	Ing. HRIȚULEAC IONUȚ		1:50	FAZA P.T.	
PROIECTAT	Arh. CEKA XHAFERR		DATA:	FATA DAPOSTERIOARA SOLAR	
DESENAT	Arh. CEKA XHAFERR		04/2024	1/ SOLAR 2	
				PROIECT NR. 35/2024	
				PLANSĂ NR. A.8	

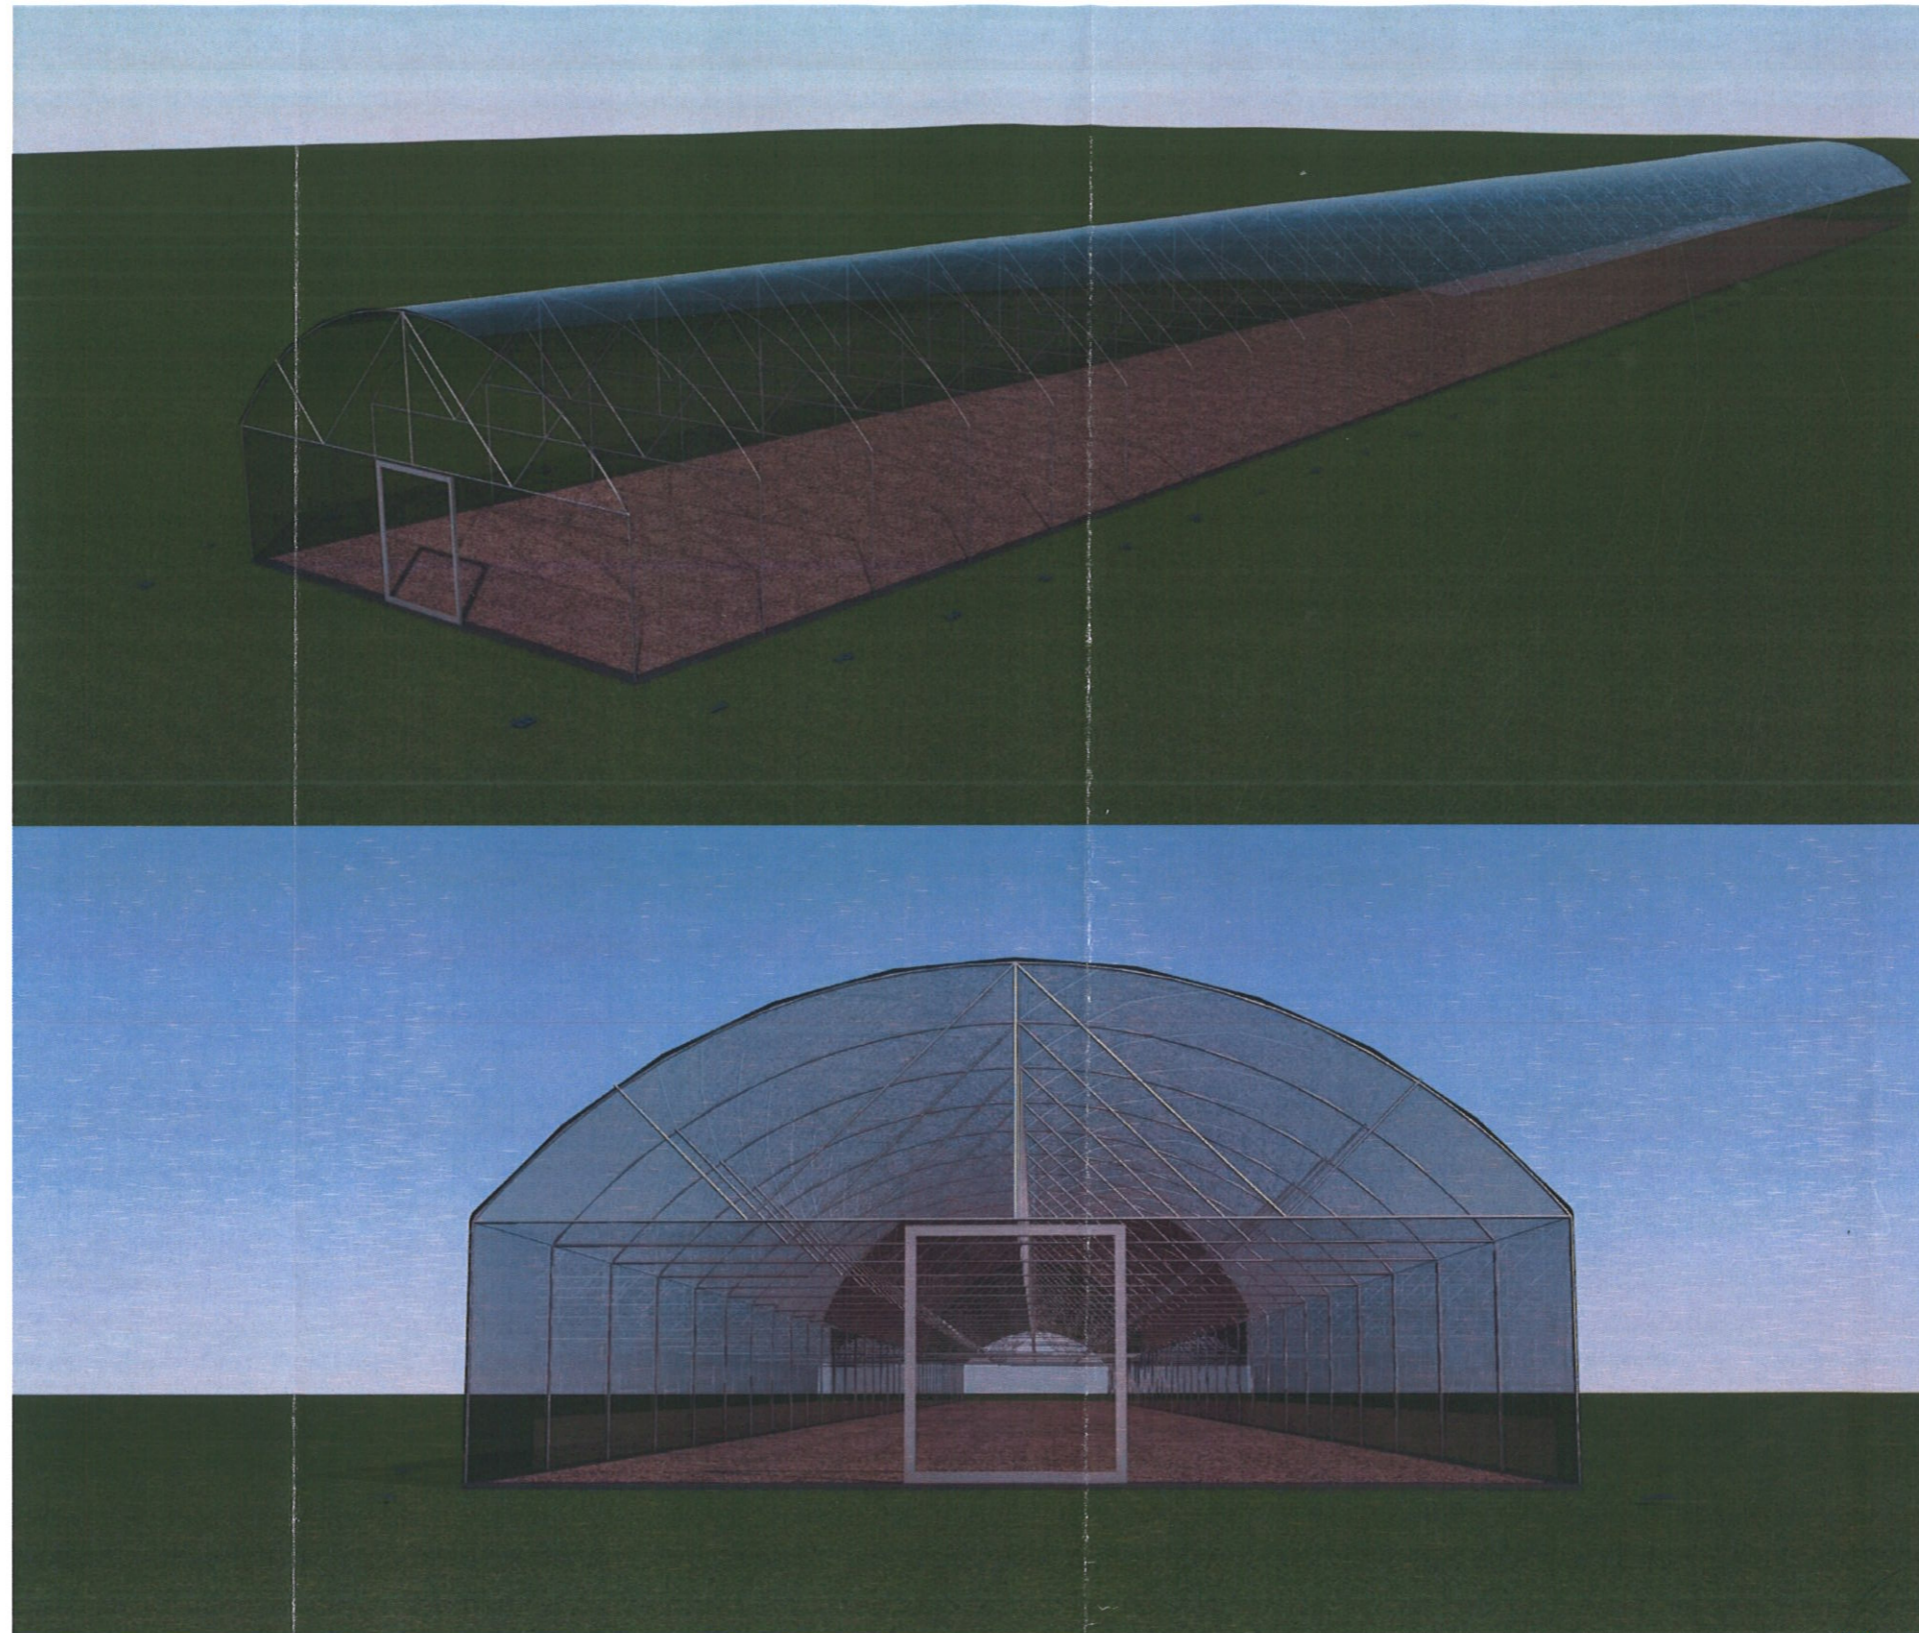

Clasa importanta: IV  
 Categoria importanta: D  
 Nivelul de stabilitate la foc: IV  
 Zona seismica ag=0.30g Tc=0.7  
 Zona eoliana: III  
 Zona climatica : III

PROIECTANT DE SPECIALITATE: ARHITECTURA		S.C. IDEI XC S.R.L. IASI J22/1119/2017 C.U.I. 37475157		PROIECT NR. 31/2024	
VERIFICATOR/EXPERT	NUME	SEMNATURA	CERINTA	REFERAT-EXPERTIZA NR./DATA	
 S.C. IOVICON S.R.L. <small>SA SIECI, VASLUI, F. MALAIEȘTI, B. MALAIEȘTI</small>		<b>PROIECTANT GENERAL:</b> S.C. IOVICON S.R.L. VASLUI J37/351/2006; C.U.I. 18742720		Beneficiar: SC AGRARCRIS SRL Amplasament: COMUNA STEFAN CEL MARE, JUDEȚUL VASLUI	PROIECT NR. 35/2024
SPECIFICATIE	NUME	SEMNATURA	SCARA	INIȚIAREA UNEI PEPINIERE SILVICE ÎN COMUNA STEFAN CEL MARE, JUDEȚUL VASLUI, LA AGRARCRIS SRL	FAZA P.T.
SEF PROIECT	Ing. HRIȚULEAC IONUȚ		1:252.48		
PROIECTAT	Arh. CEKA XHAFERR		DATA:	PERSPECTIVE 3D SOLAR 1/ SOLAR 2	PLANSĂ NR.
DESENAT	Arh. CEKA XHAFERR		04/2024		A.9


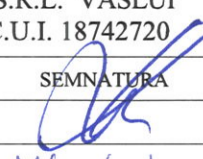
Solar cu pereti verticali -  
SPVG 10x100 DL Ht=2.35

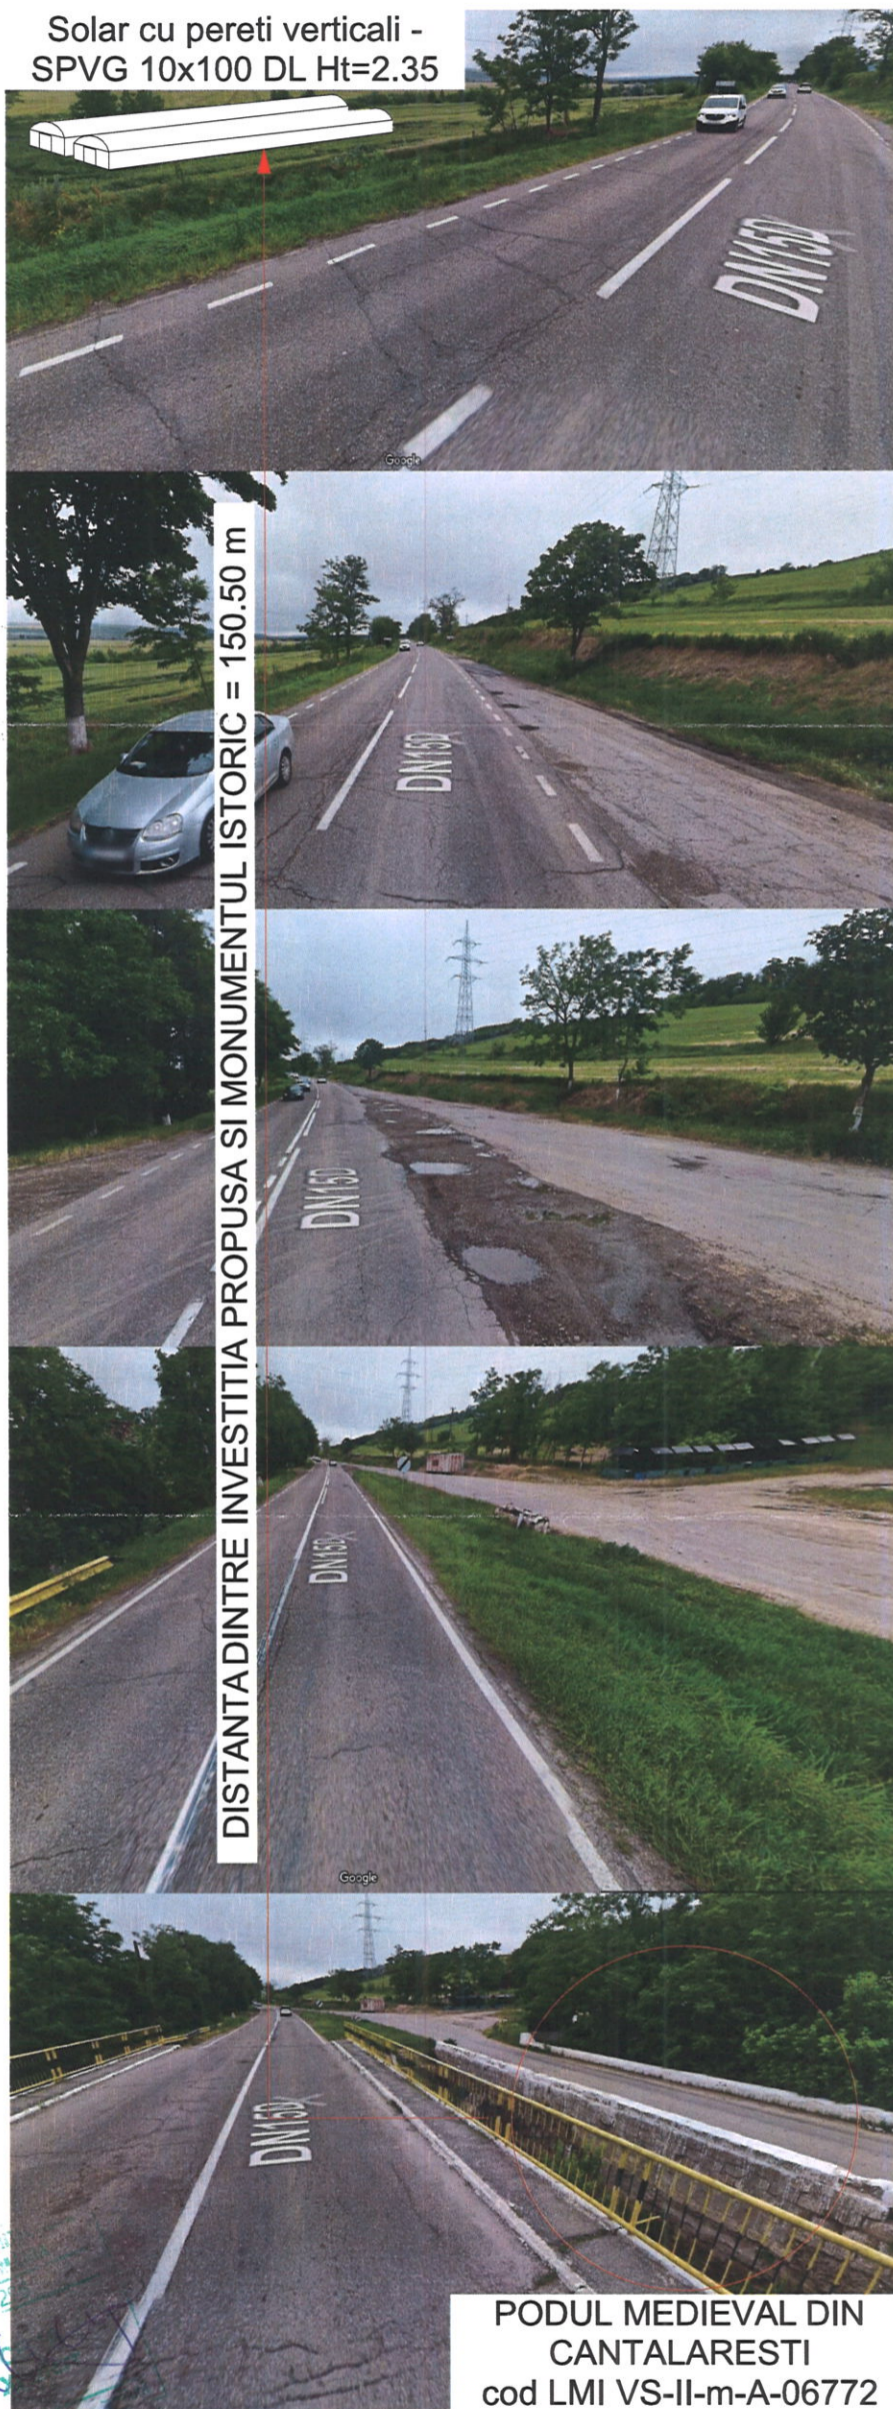


PODUL MEDIEVAL DIN  
CANTALARESTI  
cod LMI VS-II-m-A-06772



Clasa importanta: IV  
Categoria importanta: D  
Nivelul de stabilitate la foc: IV  
Zona seismica ag=0.30g Tc=0.7  
Zona eoliana: III  
Zona climatica : III

PROIECTANT DE SPECIALITATE: ARHITECTURA		S.C. IDEI XC S.R.L. IASI J22/1119/2017 C.U.I. 37475157		PROIECT NR. 31/2024	
VERIFICATOR/EXPERT	NUME	SEM NATURA	CERINTA	REFERAT-EXPERTIZA NR./DATA	
 S.C. IOVICON S.R.L. <small>SI ROMANIA</small>			PROIECTANT GENERAL: S.C. IOVICON S.R.L. VASLUI J37/351/2006; C.U.I. 18742720		Beneficiar: SC AGRARCRIS SRL Amplasament: COMUNA STEFAN CEL MARE, JUDETUL VASLUI
SPECIFICATIE		NUME	SEM NATURA	SCARA 1:288.43	INFIINTAREA UNEI PEPINIERE SILVICE IN COMUNA STEFAN CEL MARE, JUDETUL VASLUI, LA AGRARCRIS SRL
SEF PROIECT	Ing. HRIȚULEAC IONUȚ			DATA: 04/2023	FAZA P.T.
PROIECTAT	Arh. CEKA XHAFERR			DESFAȘURARE STRADALA DN15D	PLANSĂ NR. A.10
DESENAT	Arh. CEKA XHAFERR				

DETALII IMPREJMUIRE FATADA EST SI NORD

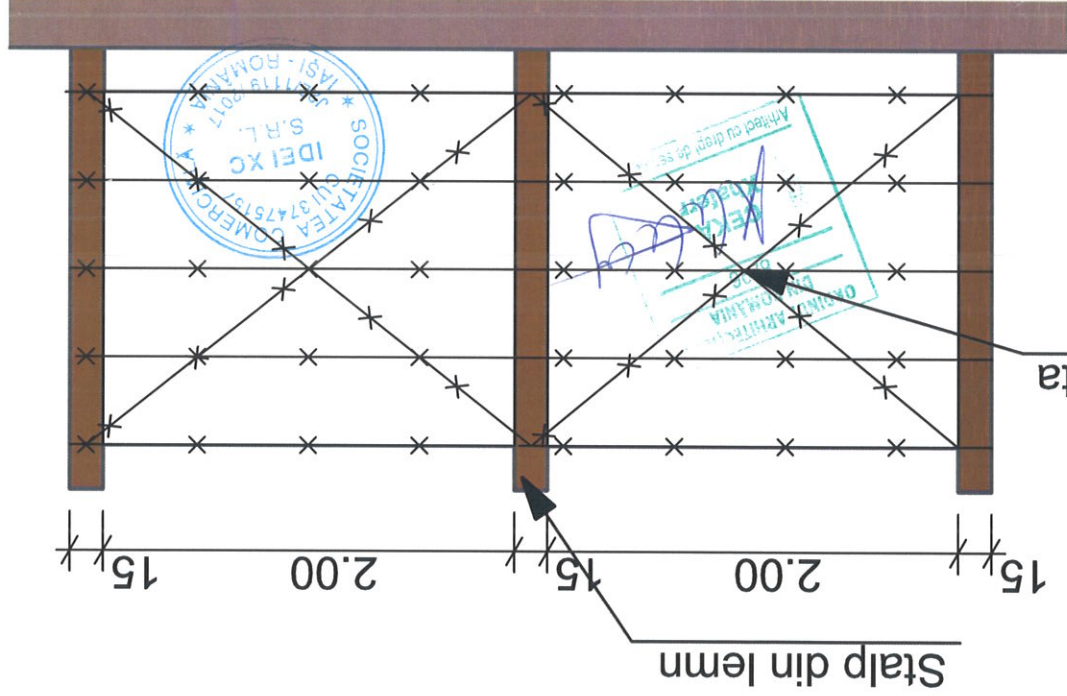


Clasa importanta: IV  
 Categoria importanta: D  
 Nivelul de stabilitate la foc: IV  
 Zona seismică  $ag=0.30g$   $Tc=0.7$   
 Zona eoliară: III  
 Zona climatică: III


PROIECTANT DE SPECIALITATE:	ARHITECTURA	S.C. IDEI XC S.R.L. IASI 122/1119/2017 C.U.I. 37475157	PROIECT NR. 31/2024
VERIFICATOR/EXPERT	NUME	SEMNAȚURA	CERINȚA

REFERAT-EXPERTIZA	NR./DATA
-------------------	----------

PROIECTANT GENERAL:	S.C. IOVICON S.R.L. VASLUI 137/351/2006; C.U.I. 18742720	BENEFICIAR: SC AGRARCRIS SRL Amplasament: COMUNA STEFAN CEL MARE, JUDEȚUL VASLUI	PROIECT NR. 35/2024
VERIFICATOR/EXPERT	NUME	SEMNAȚURA	SCARA

DESENAT	Ah. CEKA XHAFERR	DATA: 04/2024	PLANSĂ NR. A.11
PROIECTAT	Ah. CEKA XHAFERR		
SEF PROIECT	Ing. HRITULEAC IONUT		FAZA P.T.
SPECIFICATIE	NUME	SEMNAȚURA	INFINȚAREA UNEI PEPINIERE SILVICE IN COMUNA STEFAN CEL MARE, JUDEȚUL VASLUI LA AGRARCRIS SRL

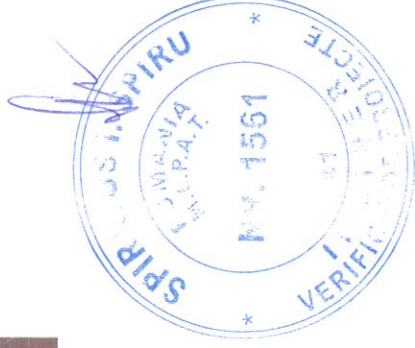

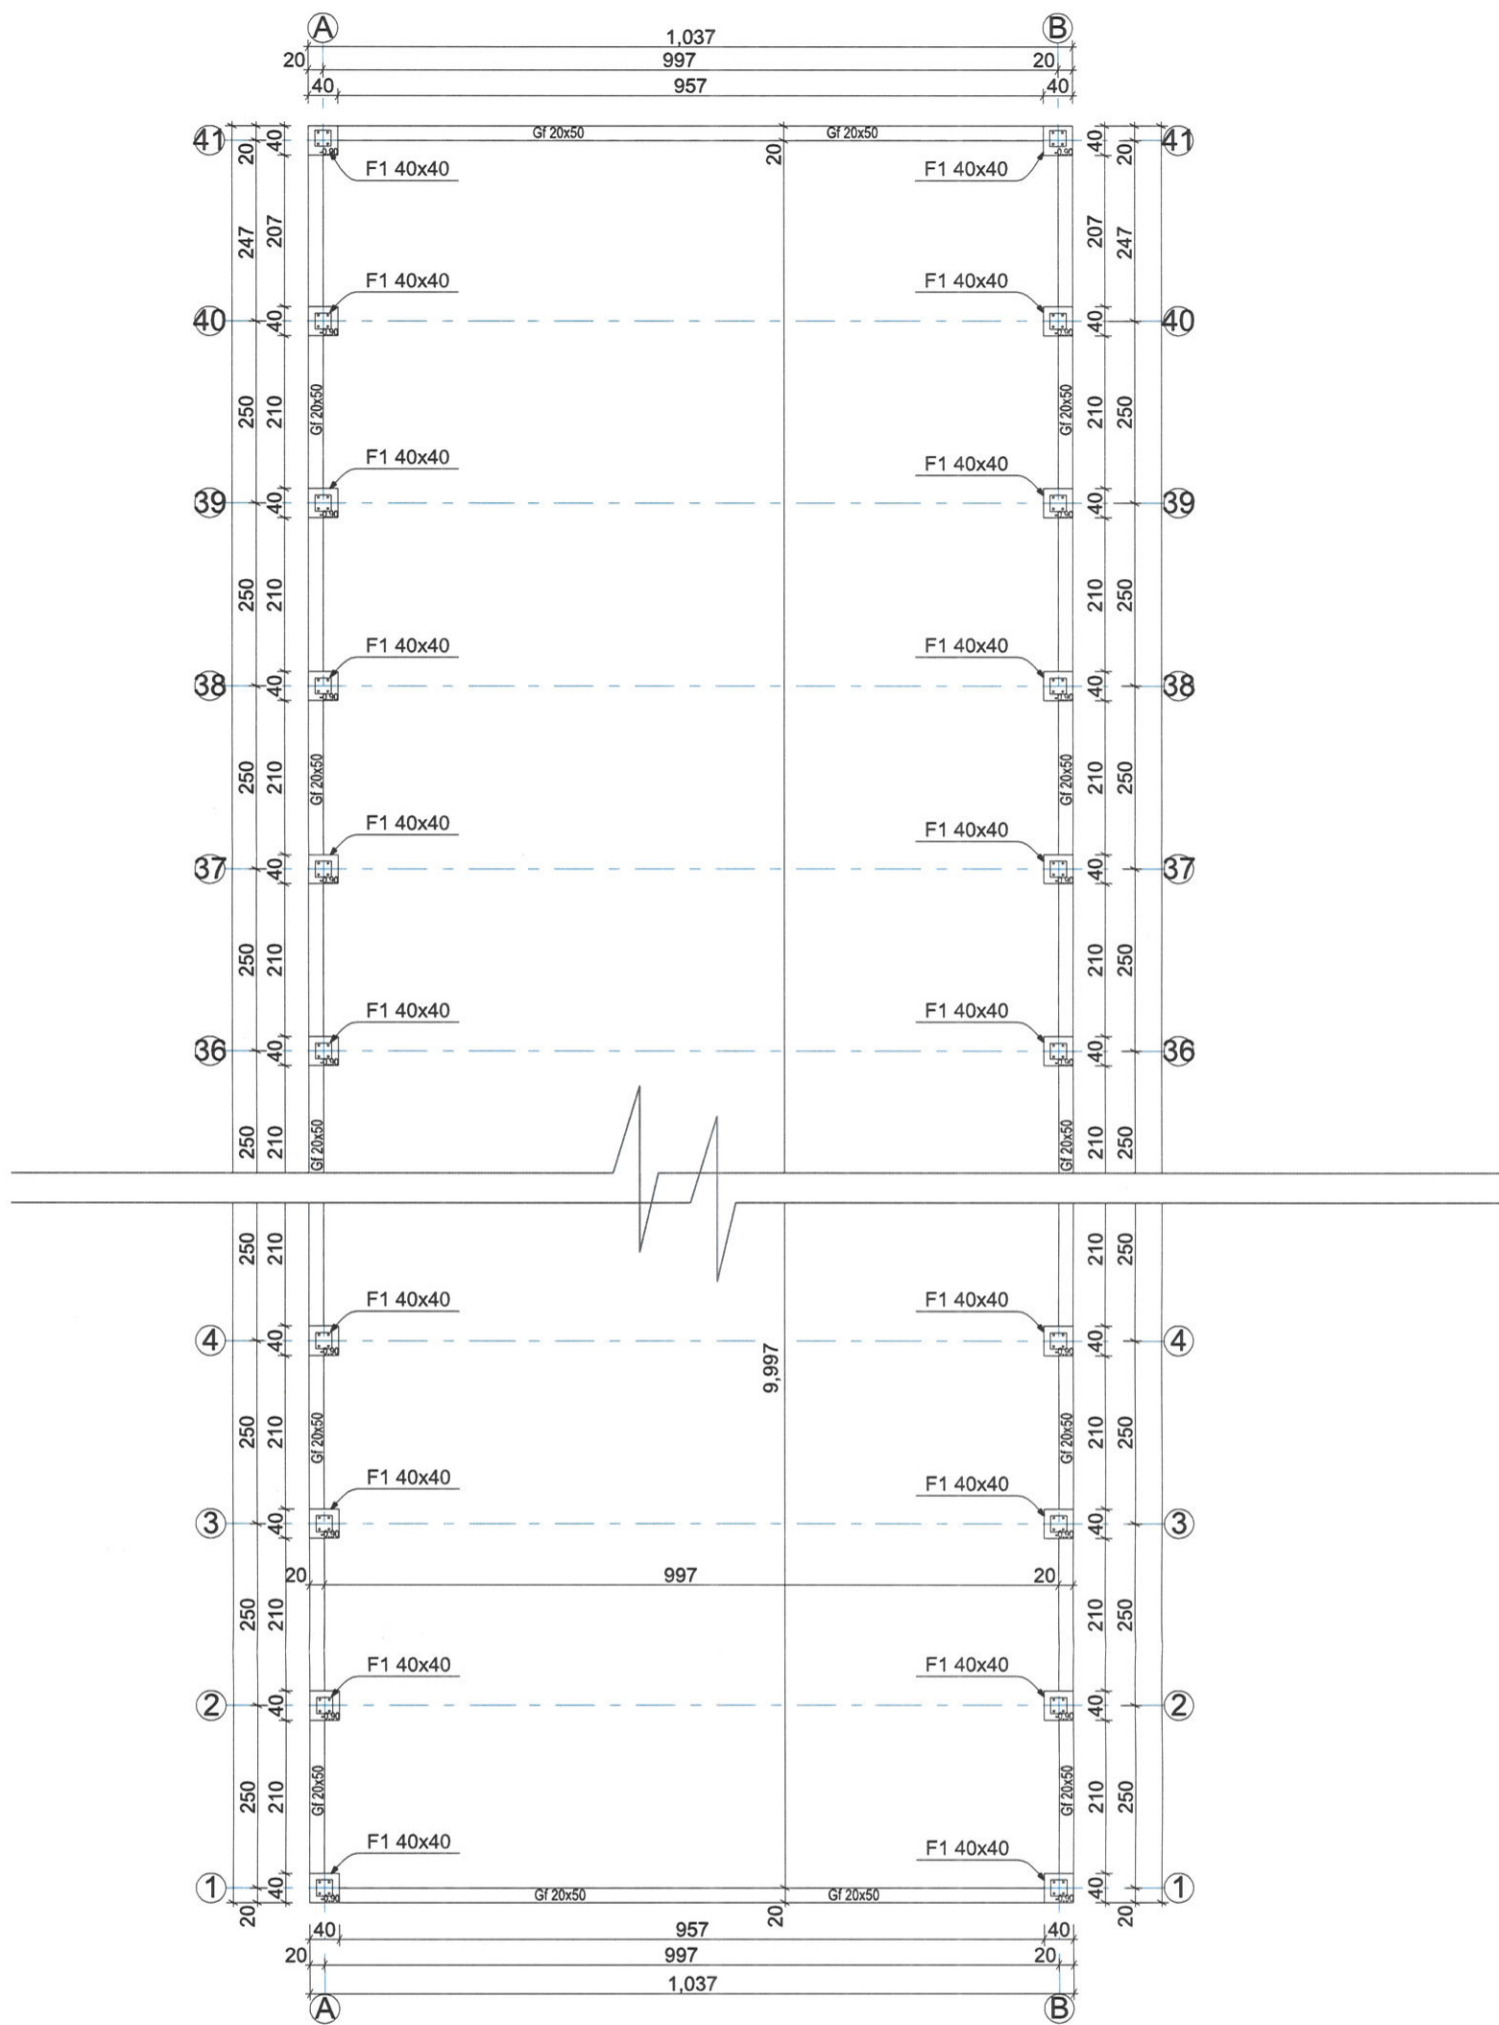

**NOTA:**

- Amplasarea cladirii se va face conform "Plan de situatie"+"Plan de fundatii"
- Cota  $\pm 0,00$  reprezinta cota finita a pardoselii ;
- Stratul vegetal va fi indepartat pe toata suprafata constructiei.
- Sapaturile se vor opri cu 30cm mai sus fata de cota de fundare prevazuta in proiect.Saparea si finisarea acestui strat se va face imediat inainte de turnarii betonului in sapaturile de fundare.
- La realizarea sapaturii se vor lua masuri de taluzare a terenului sau se vor realiza sprijiniri daca santurile au adancimea mai mare de 1,5m.
- Pamantul rezultat din sapatura, cu exceptia stratului vegetal, poate fi folosit la realizarea umpluturilor si a terasamentelor.Prin compactarea cu maiul mecanic sau manual se va urmari atingerea unui grad mediu de compactare de 95% si minim de 92%.
- In timpul sapaturilor pentru fundatii se vor lua masuri de dirijare rapida a apelor, de orice natura, in afara amplasamentului.Imediat dupa terminarea infrastructurii , in jurul fundatiilor se vor executa umpluturi cu pamant argilos compactat,cu mai mecanic sau manual in strate elementare de 15-20 cm grosime.
- Eventualele accidente ascunse ale terenului ,dupa executarea sapaturii in santuri vor fi aduse la cunostinta inginerului geolog si structurist
- Stratul bun de fundare se va considera primul strat ce apare imediat sub stratul de sol vegetal,in stratul de praf argilos (conf. studiu geo).
- Presiunea conventionala de calcul la dimensionarea fundatiilor a fost de  $P_{conv}=1,5daN/cm^2$
- Se va acorda o atentie deosebita realizarii rostului dintre trotuar si cladire, care se va etansa cu mastic de bitum. Mentinerea acestei etansari va fi urmarita pe toata durata de exploatare a cladirii.
- Inainte de betonarea fundatiilor se va verifica daca au fost dispuse mustatile pentru samburi si stalpi, diafragme si scara.

**MATERIALE DE CONSTRUCTII:**


Beton clasa :  
 -C16/20-XC1 XC2(RO)-CEM I 32.5N-CI 0.2% - Dmax32 - S3 in cuzinet si grinda de fundare  
 Otel beton :  
 -bst500c in armatura longitudinala  
 -bst500c in etrieri

**PARAMETRI DE CALCUL:**



Incarcarea permanenta si utila (SR-EN 1991-1-1/2004)  
 Incarcarea din zapada ( CR 1-1-3/2012):  $S_{sk} = 2,5 Kn/m^2$   
 Incarcarea din vant (CR 1-1-4/2012):  $q_{ref} = 0,70 KPa$   
 Zona seismica (P100.1-2013):  $a_g=0,30g m/s^2$ ;  $T_c=0,7s$





Clasa importanta: IV  
 Categoria importanta: D  
 Nivelul de stabilitate la foc: IV  
 Zona seismica  $a_g=0.30g$   $T_c=0.7$   
 Zona eoliana: III  
 Zona climatica : III

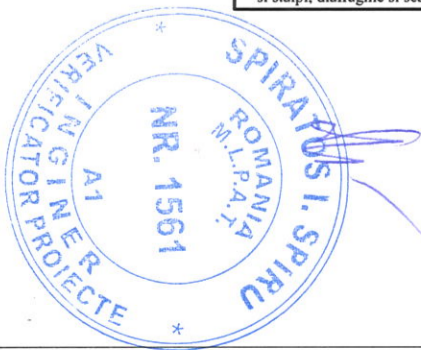

VERIFICATOR/EXPERT	NUME	SEMNATURA	CERINTA	REFERAT-EXPERTIZA NR./DATA	PROIECT NR.
 S.C. IOVICON S.R.L. <small>CU NOI VITIBULI SI MALURI SI MAI BIRURI</small>	S.C. IOVICON S.R.L. VASLUI		SCARA 1:100	Beneficiar:SC AGRARCRIS SRL	PROIECT NR. 35/2024
	J37/351/2006; C.U.I. 18742720			Amplasament:COMUNA STEFAN CEL MARE, JUDETUL VASLUI	
SPECIFICATIE	NUME	SEMNATURA	DATA: 12/2022	INFIINTAREA UNEI PEPINIERE SILVICE IN COMUNA STEFAN CEL MARE, JUDETUL VASLUI, LA AGRARCRIS SRL	FAZA P.T.
SEF PROIECT	Ing.HRITULEAC IONUȚ				
PROIECTAT	Ing.HRITULEAC IONUȚ			Plan fundatii	PLANSĂ NR. R.1
DESENAT	Ing.POPA RĂZVAN				

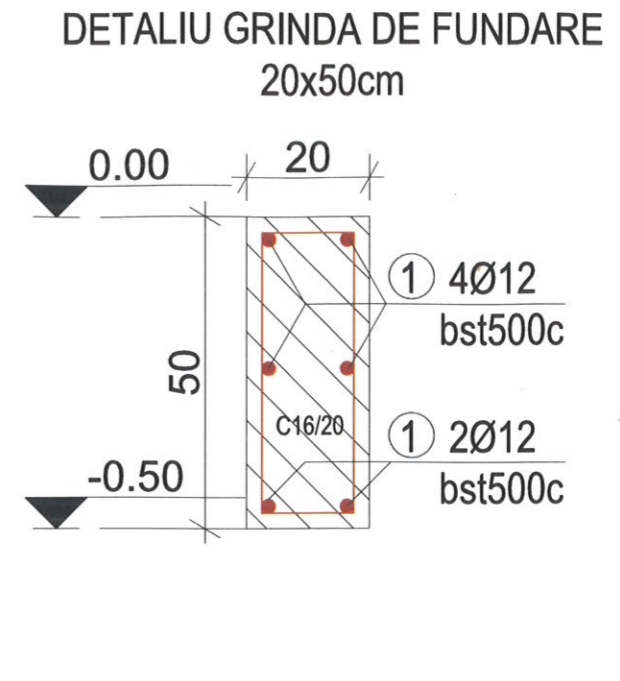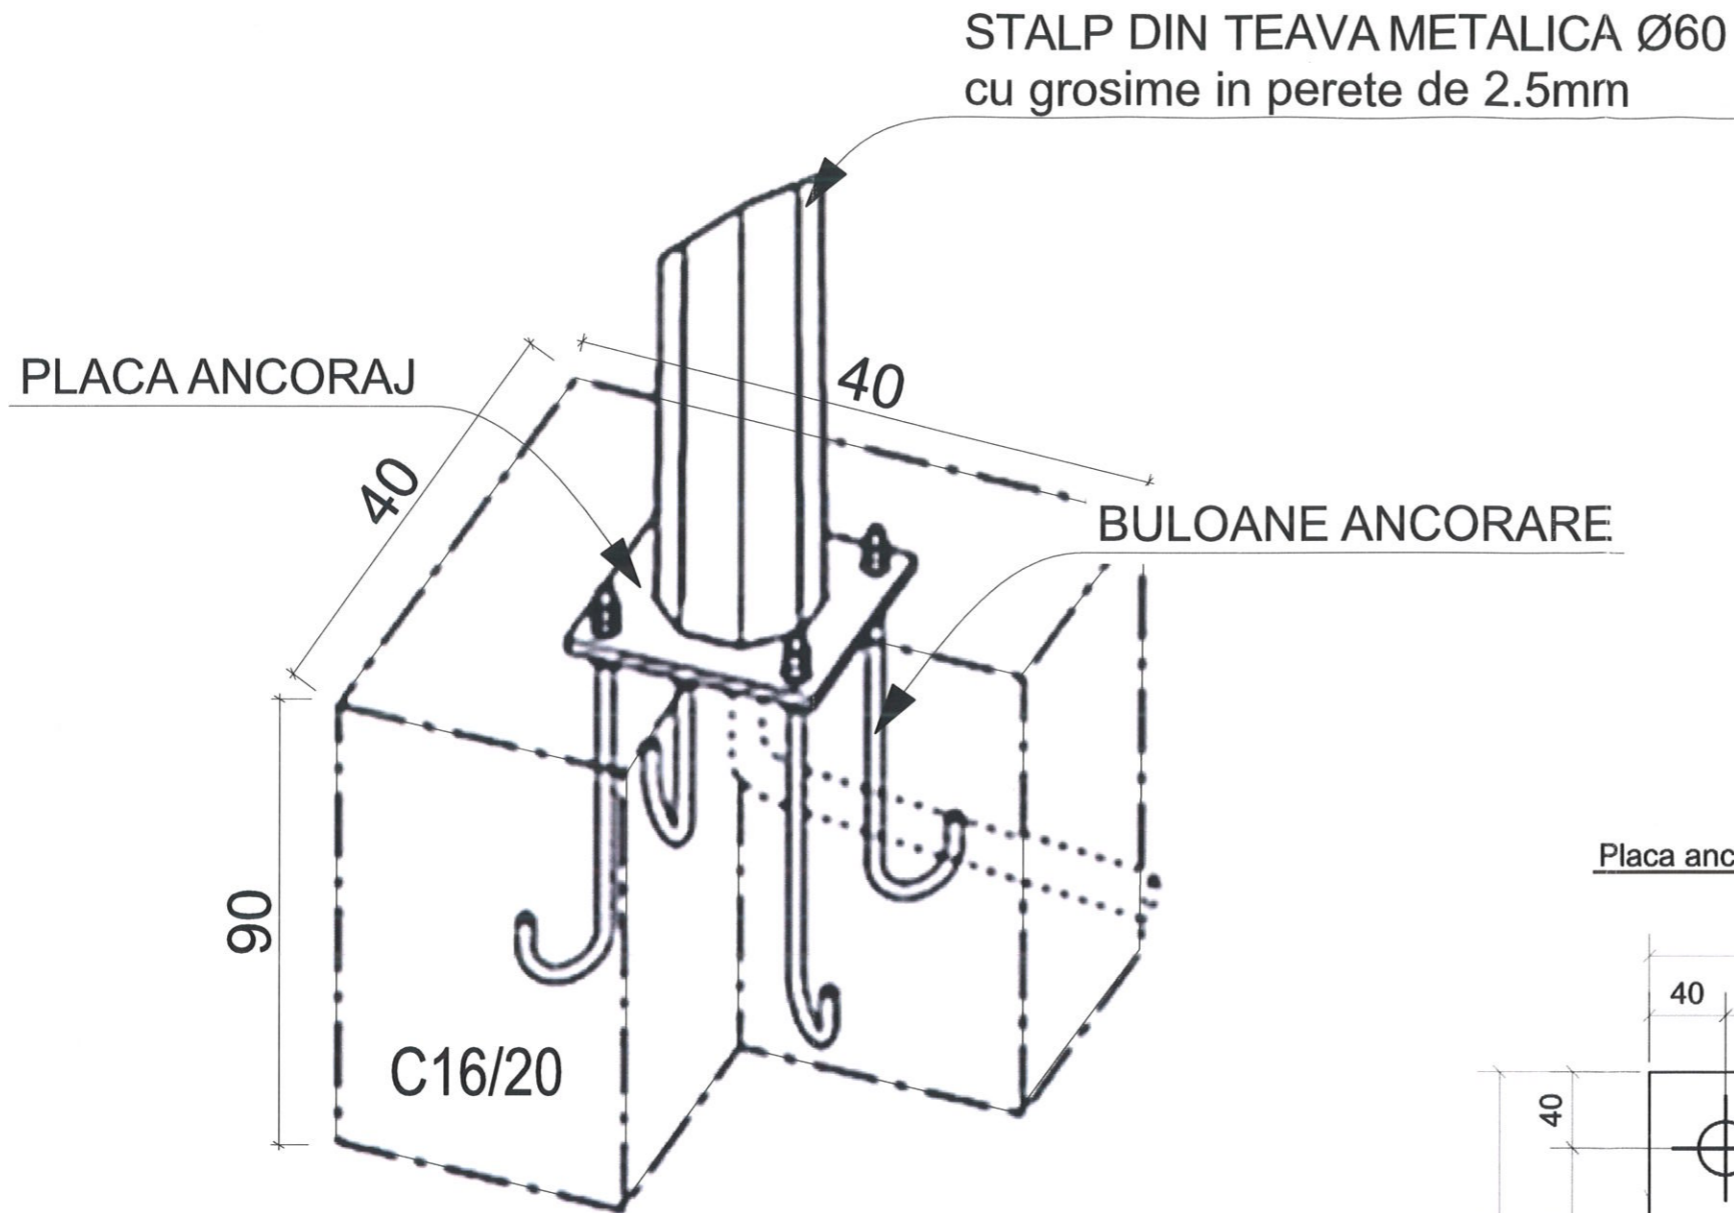

Placa ancoraj - 16\*180 \* 180

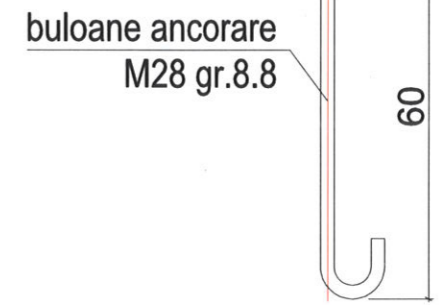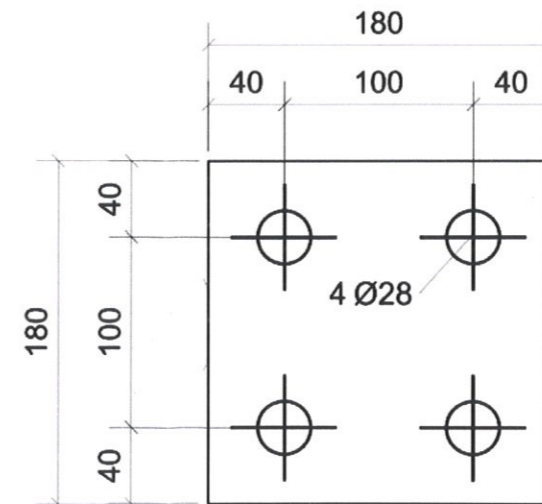

- Materiale folosite:**
- Beton clasa :
- C 16/20 in cuzineti
  - C16/20 in grinda de fundare
- Otel beton :
- BST500C in armatura longitudinala
  - BST500C in etrieri



Clasa importanta: IV  
 Categoria importanta: D  
 Nivelul de stabilitate la foc: IV  
 Zona seismica ag=0.30g Tc=0.7  
 Zona eoliana: III  
 Zona climatica : III

VERIFICATOR/EXPERT	NUME	SEMNAURA	CERINTA	REFERAT-EXPERTIZA NR./DATA	PROIECT NR.
	S.C. IOVICON S.R.L. VASLUI			Beneficiar: SC AGRARCRIS SRL	35/2024
	J37/351/2006; C.U.I. 18742720			Amplasament: COMUNA STEFAN CEL MARE, JUDETUL VASLUI	
SPECIFICATIE	NUME	SEMNAURA	SCARA	INIINTAREA UNEI PEPINIERE SILVICE IN COMUNA STEFAN CEL MARE, JUDETUL VASLUI, LA AGRARCRIS SRL	FAZA P.T.
SEF PROIECT	Ing.HRIȚULEAC IONUȚ		1:20		
PROIECTAT	Ing.HRIȚULEAC IONUȚ		DATA:		PLANSĂ NR.
DESENAT	Ing.POPA RĂZVAN		04/2024	Detalii fundatii	R.2